


VESPER КЛАСТЕР

+7 /495/150 7770
vespercluster.ru


Москва, Варшавское шоссе, в районе поселка Щапово (ТИНАО)

КОРПУС 1

2 795 м² общая площадь
2 204 м² производственная площадь
591 м² площадь административно-бытовых помещений

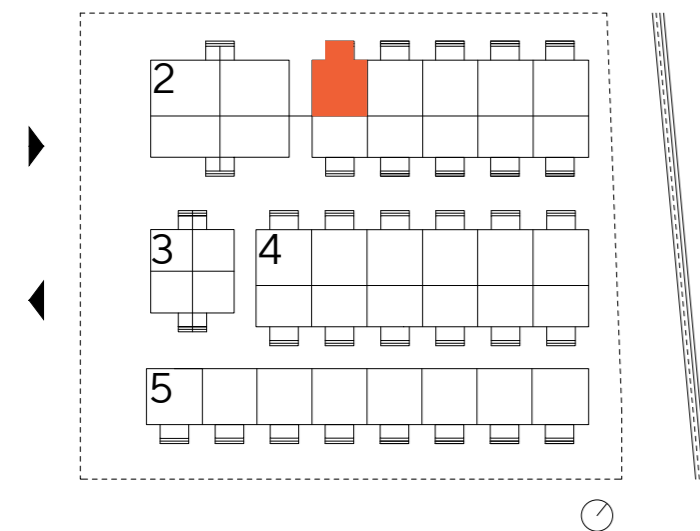

1. Производственное помещение
2. АБК – 1 и 2 этаж
3. Погрузочный док

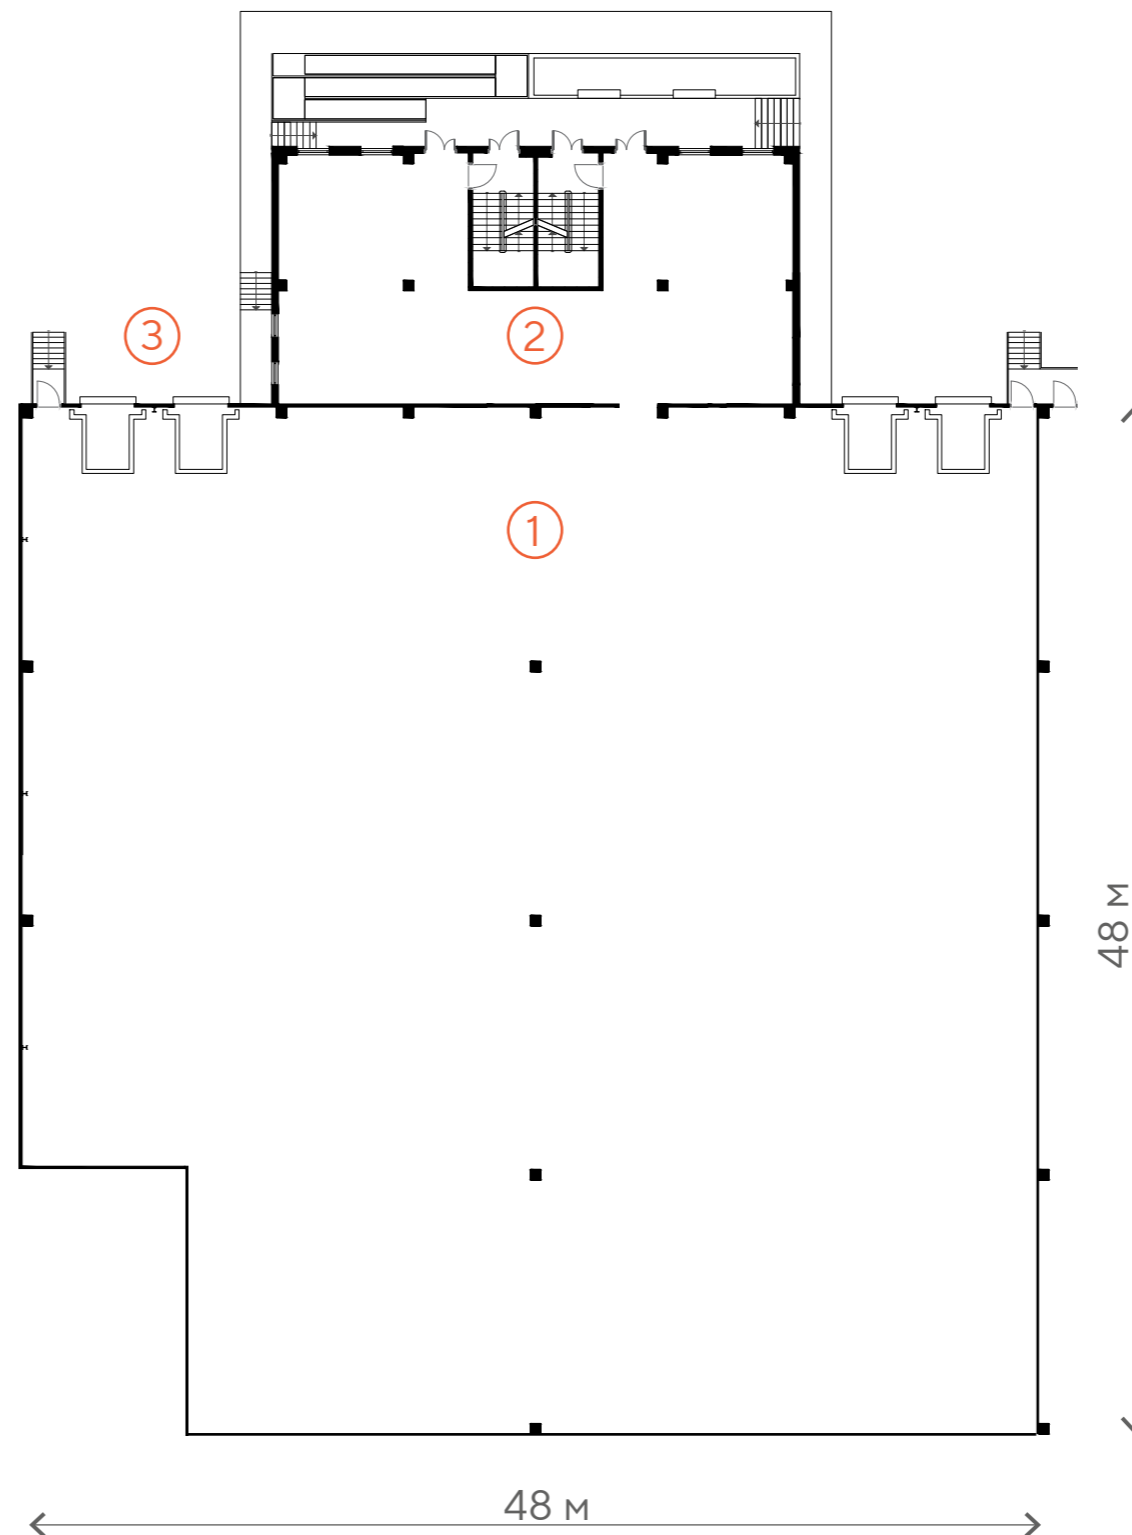

4
погрузочных дока

24×12 м
шаг колонн

8 м
высота потолка

5 т/м²
нагрузка на пол


VESPER КЛАСТЕР

+7 /495/150 7770
vespercluster.ru

Москва, Варшавское шоссе, в районе поселка Щапово (ТиНАО)


КОРПУС 1

2 194 м² общая площадь
1 603 м² производственная площадь
591 м² площадь административно-бытовых помещений

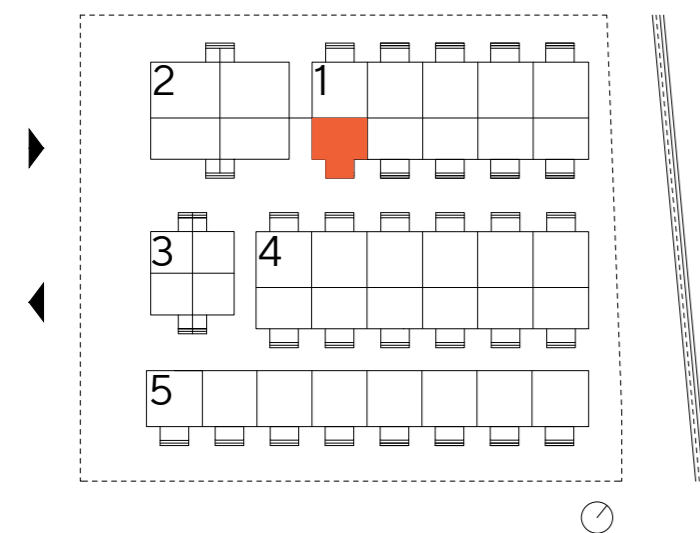

Варшавское шоссе

1. Производственное помещение
2. АБК – 1 и 2 этаж
3. Погрузочный док

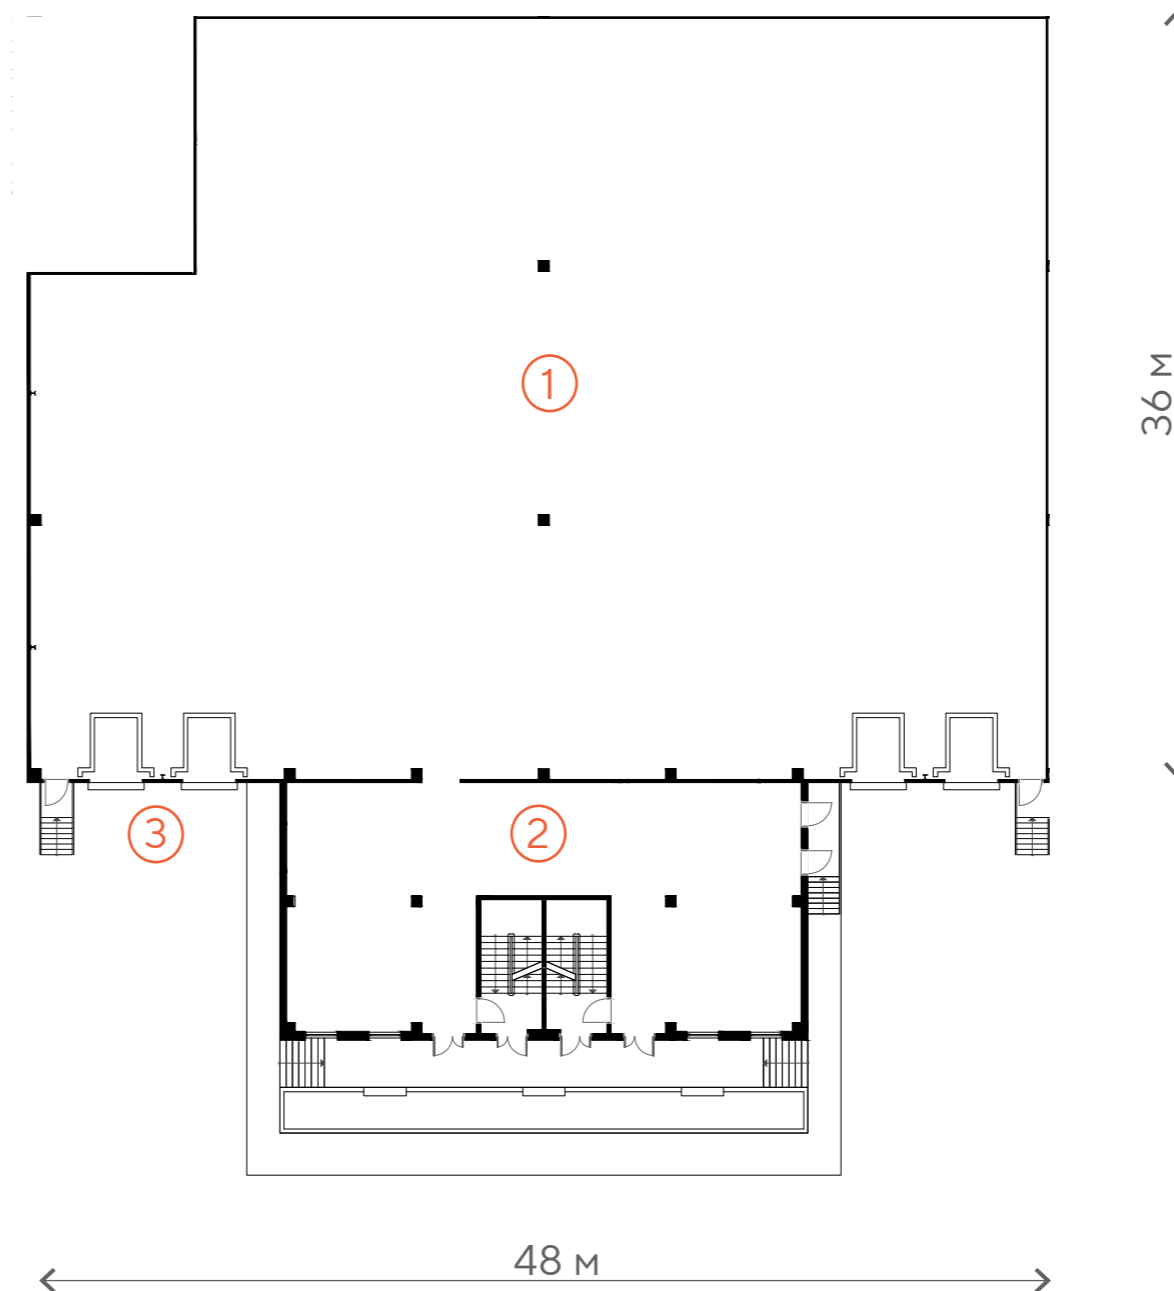

4
погрузочных дока

24×12 м
шаг колонн

8 м
высота потолка

5 т/м²
нагрузка на пол


VESPER КЛАСТЕР

+7 /495/150 7770
vespercluster.ru

Москва, Варшавское шоссе, в районе поселка Щапово (ТИНАО)


КОРПУС 1

1366 м² общая площадь
1070 м² производственная площадь
296 м² площадь административно-бытовых помещений

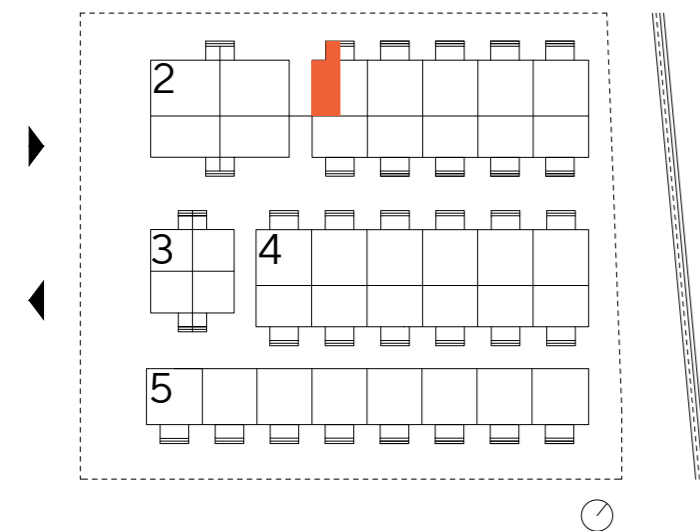

Варшавское шоссе

1. Производственное помещение
2. АБК – 1 и 2 этаж
3. Погрузочный док

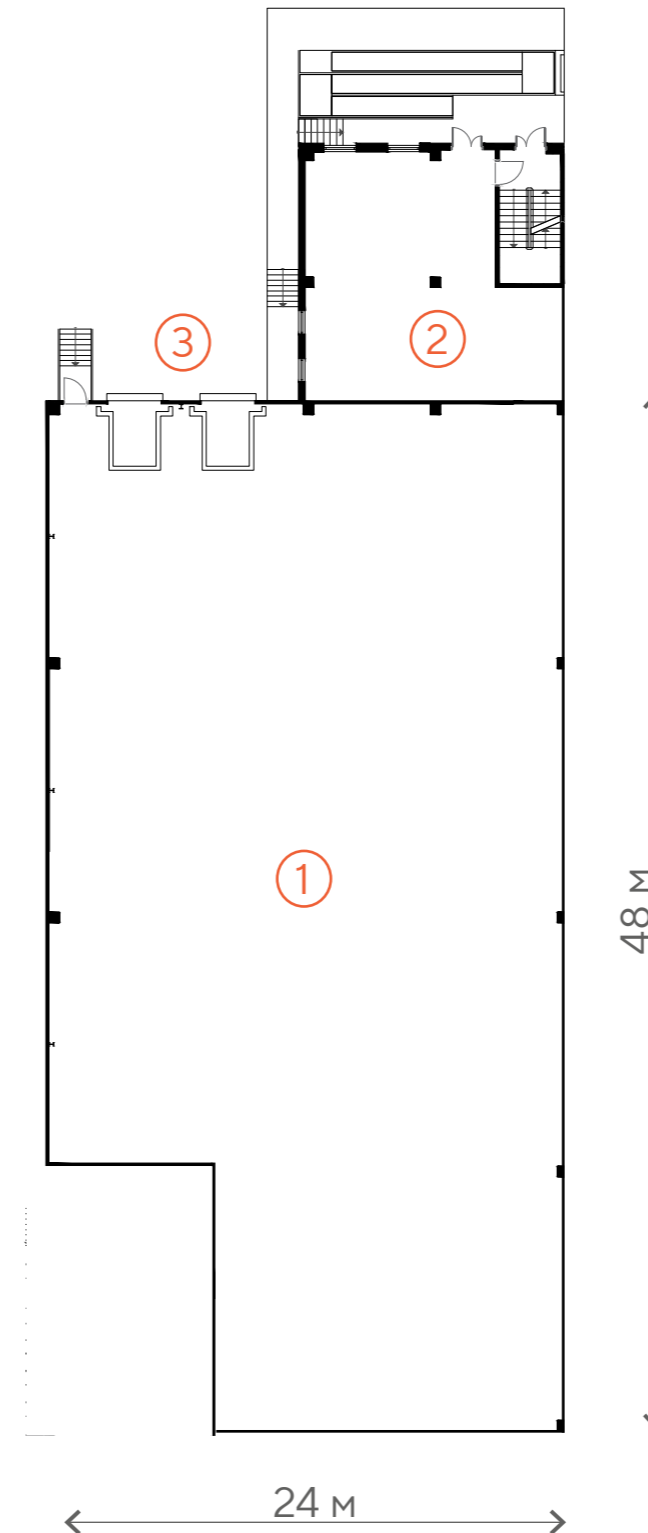

2
погрузочных дока

24×12 м
шаг колонн

8 м
высота потолка

5 т/м²
нагрузка на пол


VESPER КЛАСТЕР

+7 /495/150 7770
vespercluster.ru

Москва, Варшавское шоссе, в районе поселка Щапово (ТиНАО)


КОРПУС 1

2 894 м² общая площадь
2 303 м² производственная площадь
591 м² площадь административно-бытовых помещений

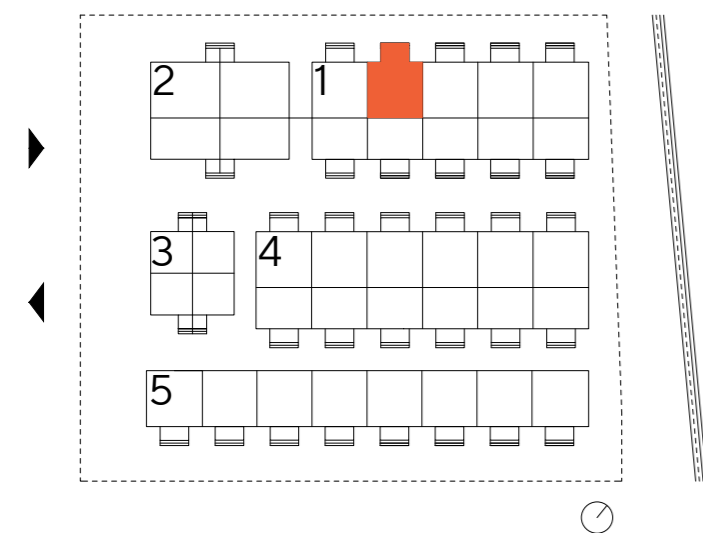

Варшавское шоссе

1. Производственное помещение
2. АБК – 1 и 2 этаж
3. Погрузочный док

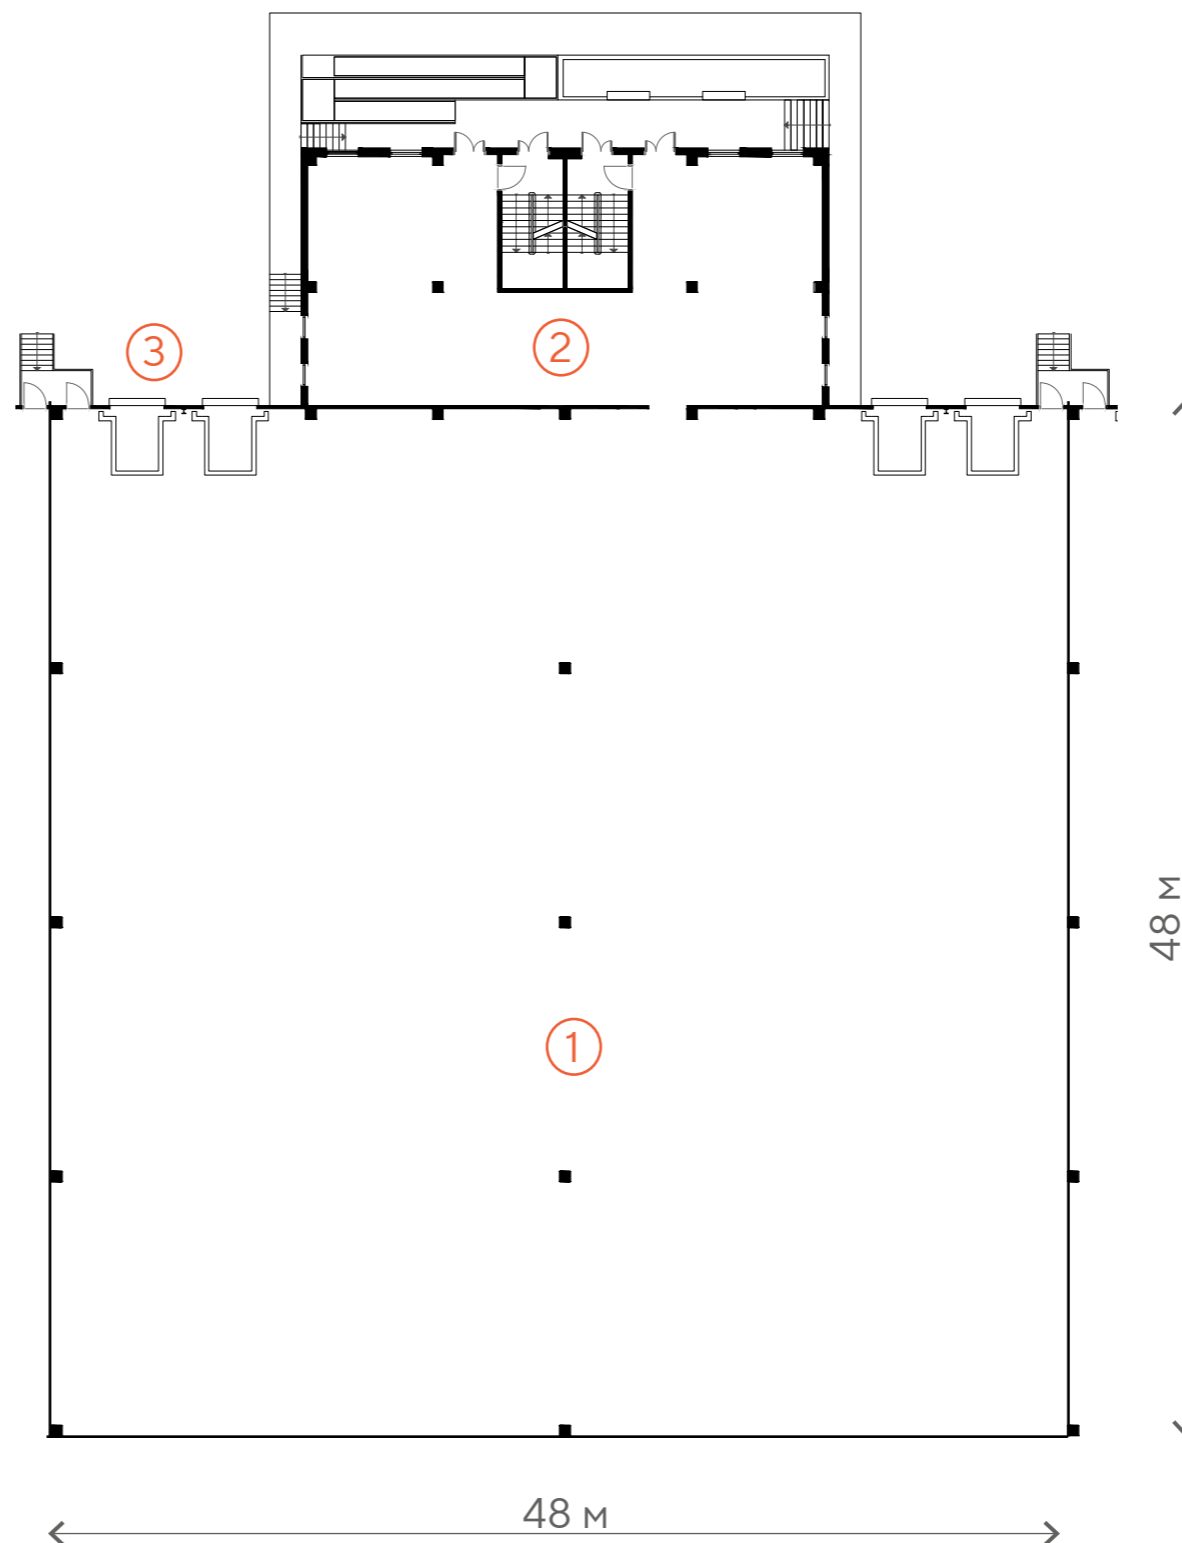

4
погрузочных дока

24×12 м
шаг колонн

8 м
высота потолка

5 т/м²
нагрузка на пол


VESPER КЛАСТЕР

+7 /495/150 7770
vespercluster.ru


Москва, Варшавское шоссе, в районе поселка Щапово (ТиНАО)

КОРПУС 1

2 288 м² общая площадь
1 697 м² производственная площадь
591 м² площадь административно-бытовых помещений

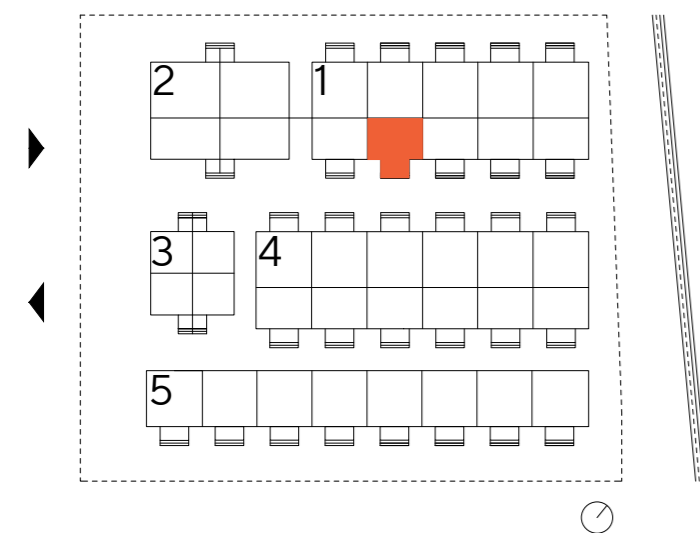

Варшавское шоссе

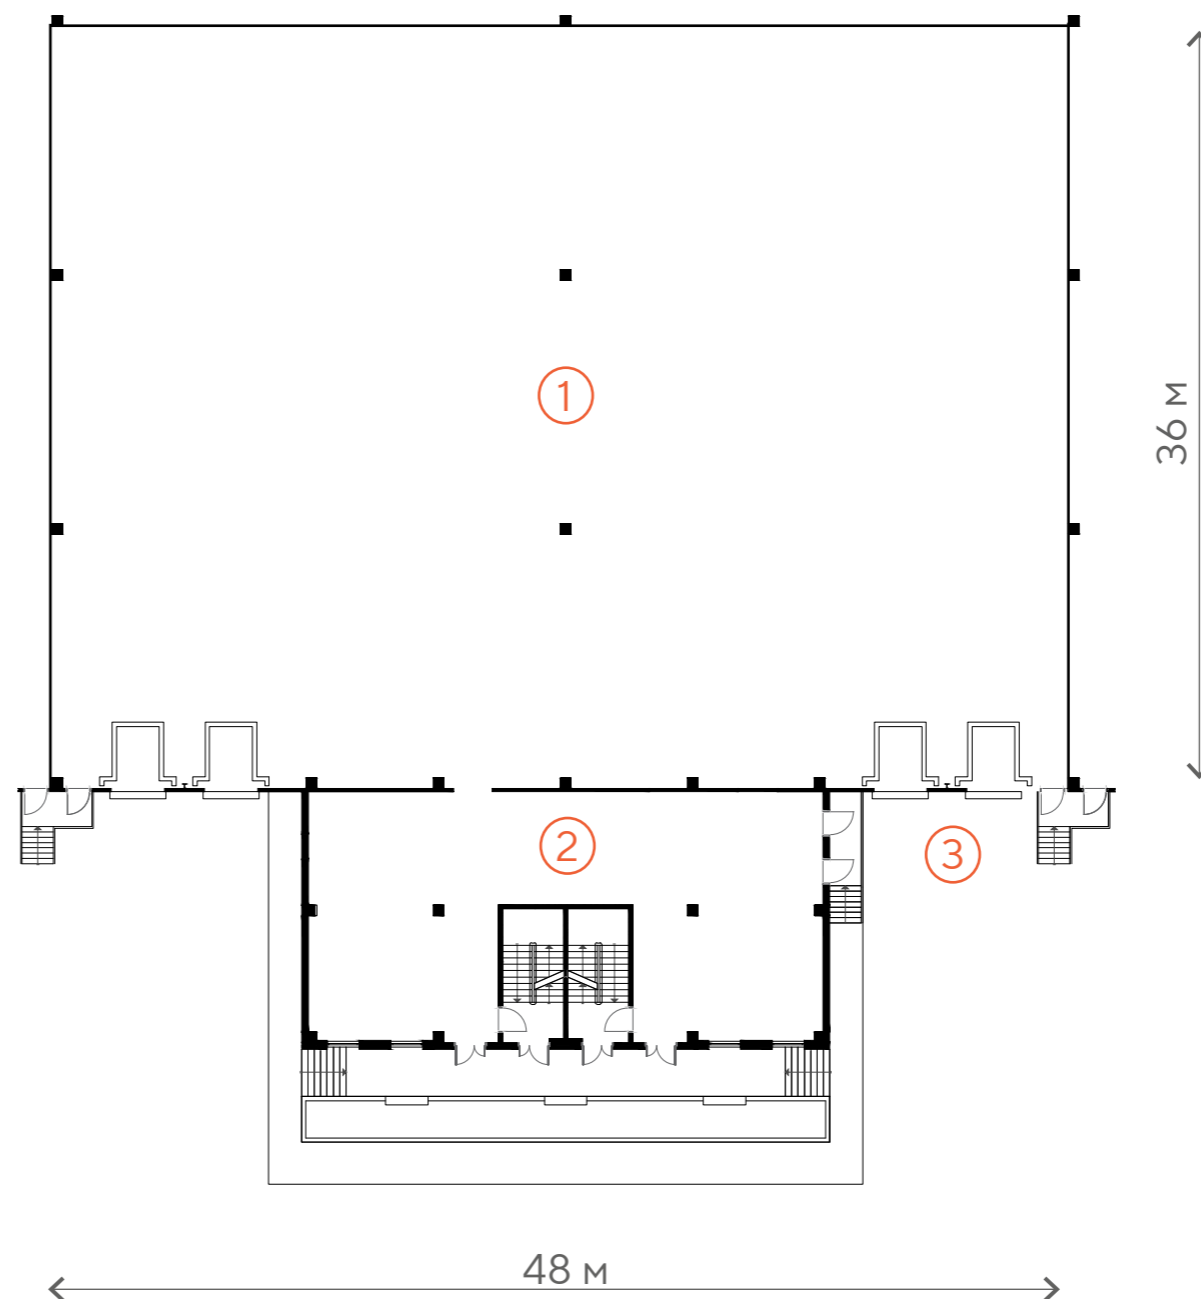

1. Производственное помещение
2. АБК – 1 и 2 этаж
3. Погрузочный док

4
погрузочных дока

24×12 м
шаг колонн

8 м
высота потолка

5 т/м²
нагрузка на пол


VESPER КЛАСТЕР

+7 /495/150 7770
vespercluster.ru

Москва, Варшавское шоссе, в районе поселка Щапово (ТиНАО)


КОРПУС 1

5 182 м² общая площадь
4 000 м² производственная площадь
1 182 м² площадь административно-бытовых помещений

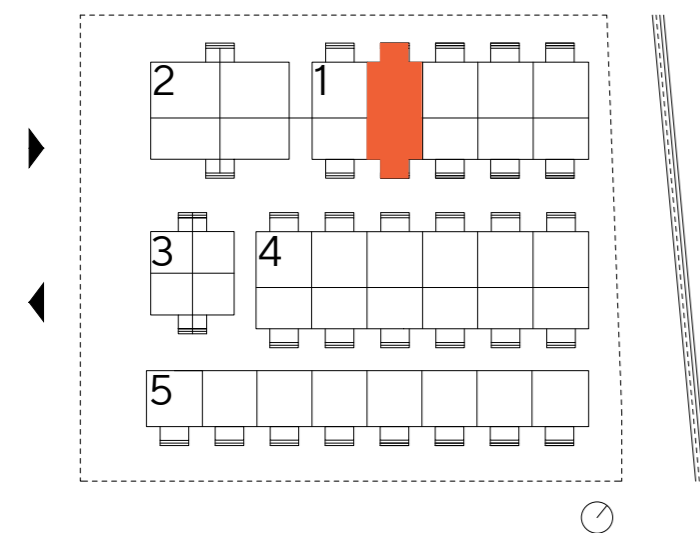

Варшавское шоссе

1. Производственное помещение
2. АБК – 1 и 2 этаж
3. Погрузочный док

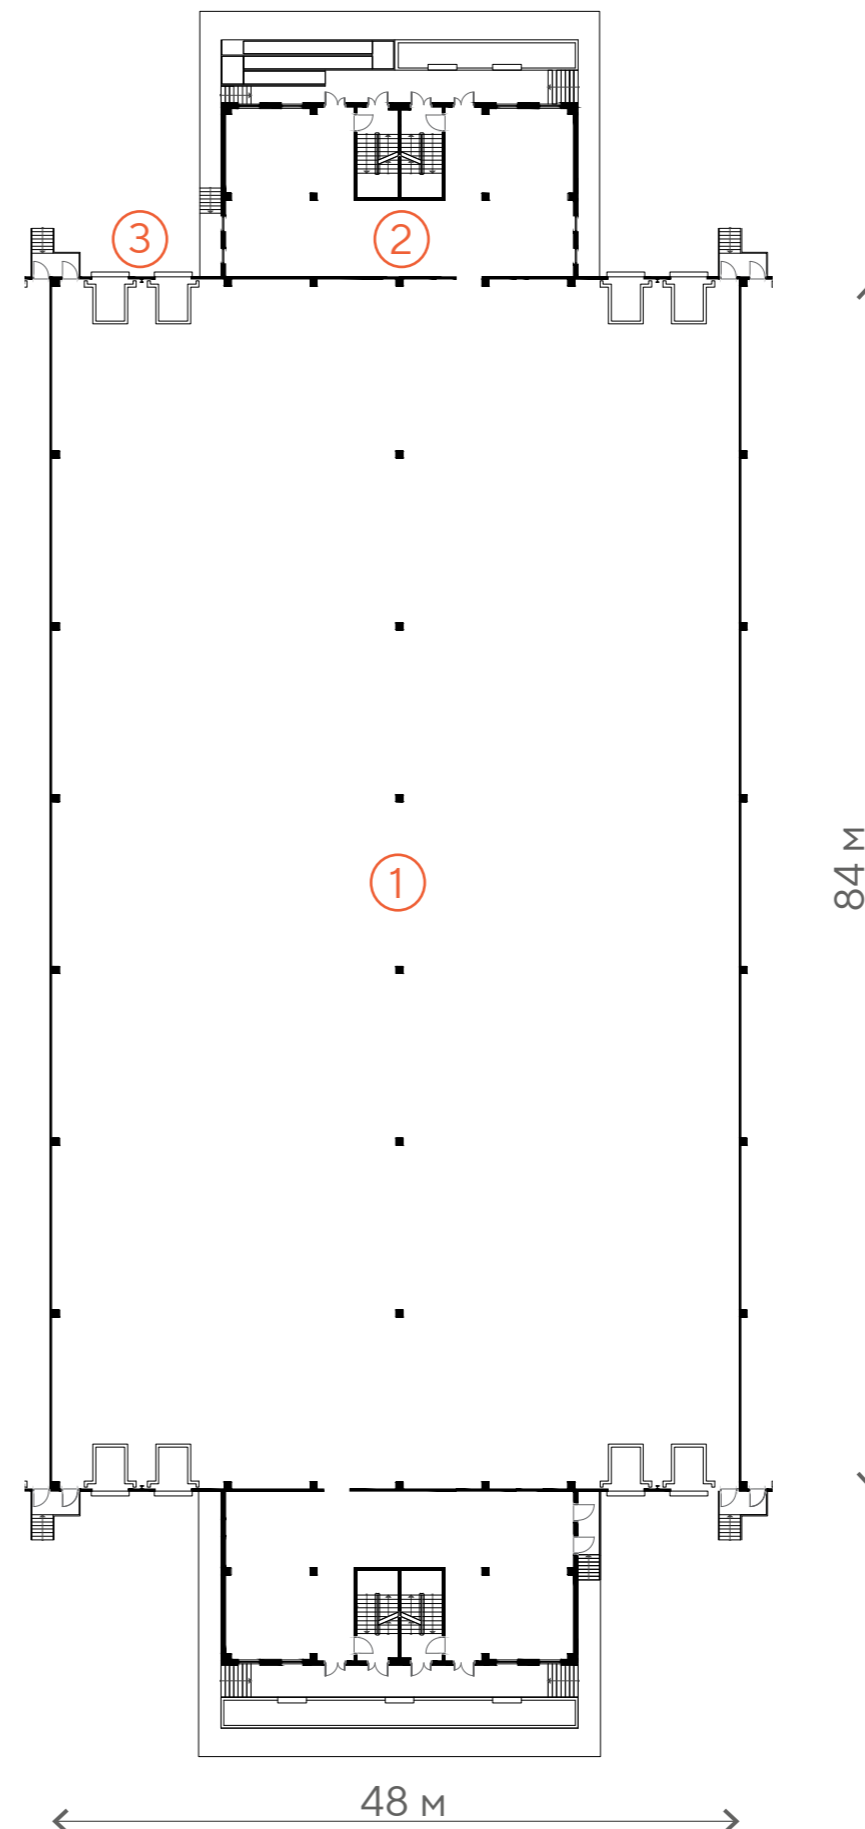

8
погрузочных доков

24×12 м
шаг колонн

8 м
высота потолка

5 т/м²
нагрузка на пол


VESPER КЛАСТЕР

+7 /495/150 7770
vespercluster.ru


Москва, Варшавское шоссе, в районе поселка Щапово (ТиНАО)

КОРПУС 1

5 688 м² общая площадь
4 506 м² производственная площадь
1 182 м² площадь административно-бытовых помещений

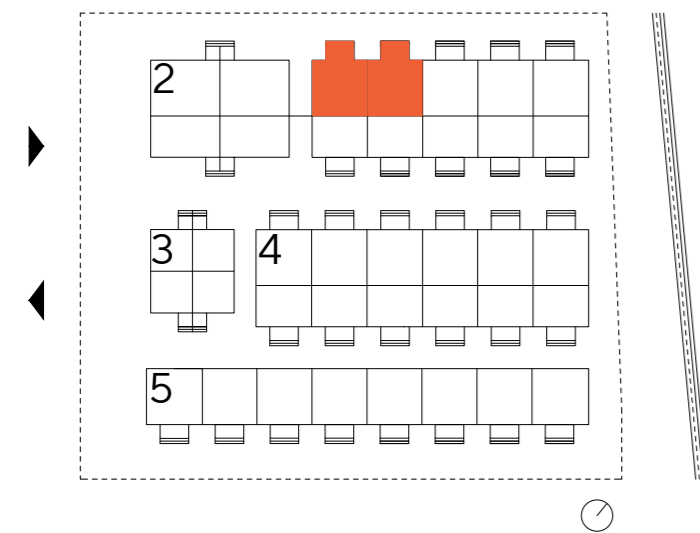

Варшавское шоссе

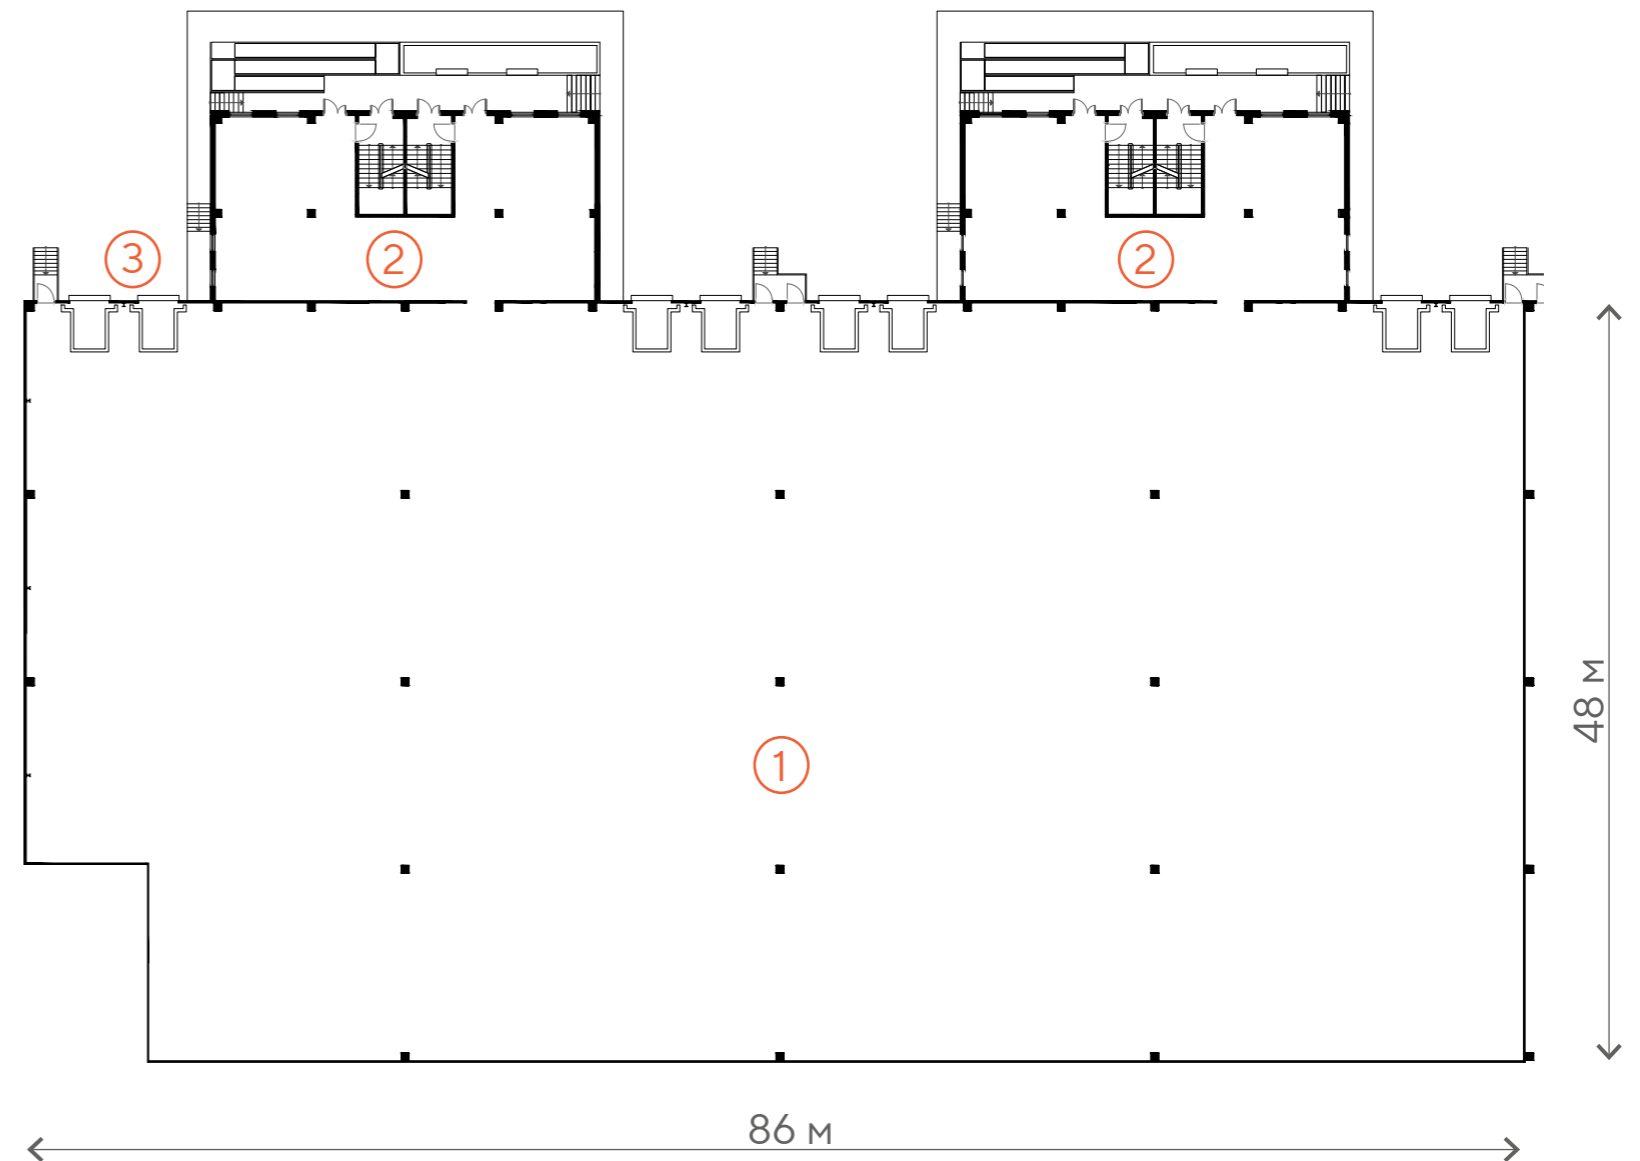

1. Производственное помещение
2. АБК – 1 и 2 этаж
3. Погрузочный док

8
погрузочных доков

24×12 м
шаг колонн

8 м
высота потолка

5 т/м²
нагрузка на пол