


VESPER КЛАСТЕР

+7 /495/150 77 70
vespercluster.ru


Москва, Варшавское шоссе, в районе поселка Щапово (ТИНАО)

КОРПУС 2

3 134 м² общая площадь
2 549 м² производственная площадь
585 м² площадь административно-бытовых помещений

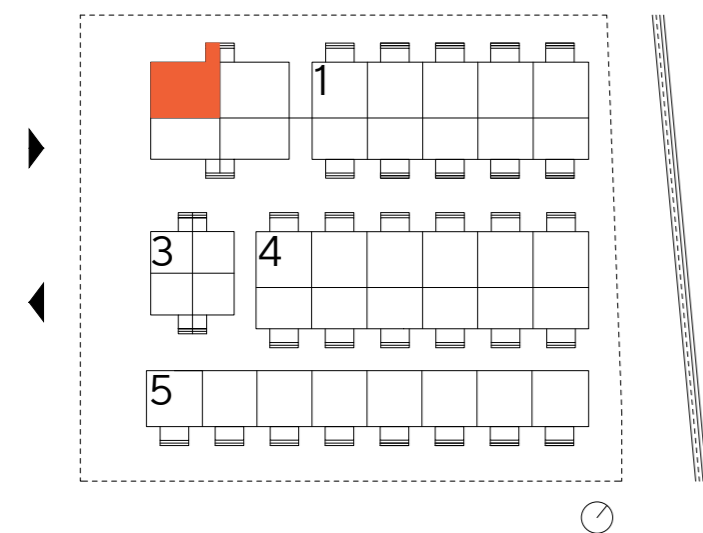

Варшавское шоссе

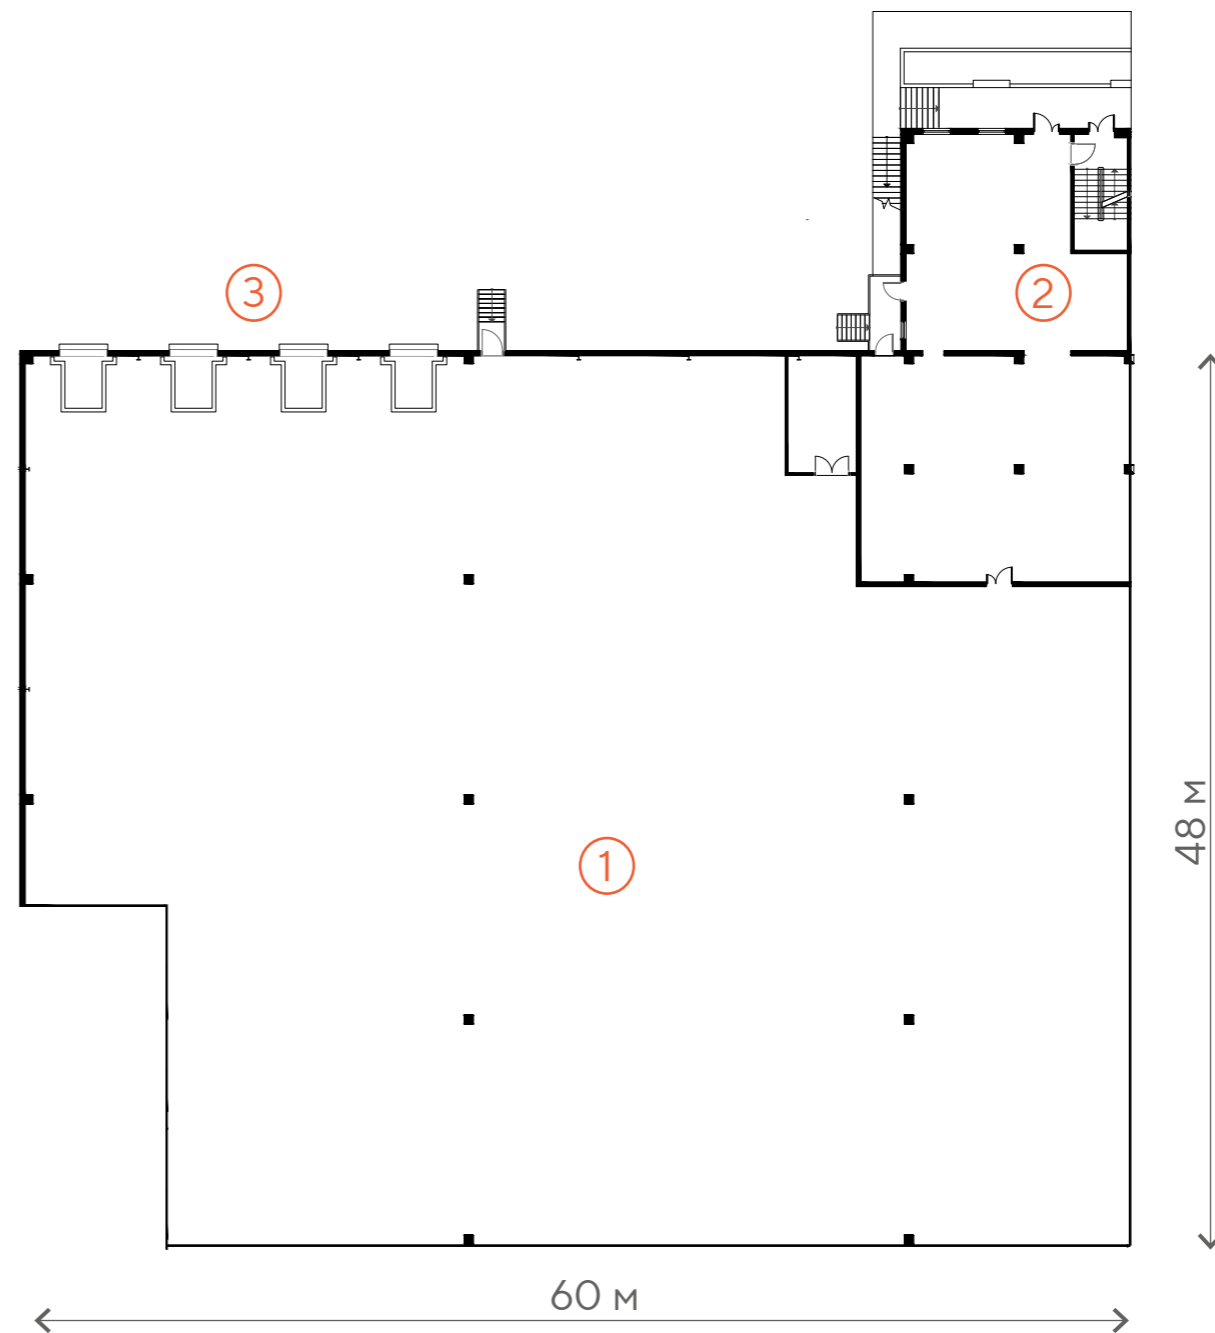

4
погрузочных док

24×12 м
шаг колонн

8 м
высота потолка

5 т/м²
нагрузка на пол

1. Производственное помещение
2. АБК – 1 и 2 этаж
3. Погрузочный док


VESPER КЛАСТЕР

+7 /495/150 77 70
vespercluster.ru


Москва, Варшавское шоссе, в районе поселка Щапово (ТиНАО)

КОРПУС 2

3 302 м² общая площадь
2 717 м² производственная площадь
585 м² площадь административно-бытовых помещений

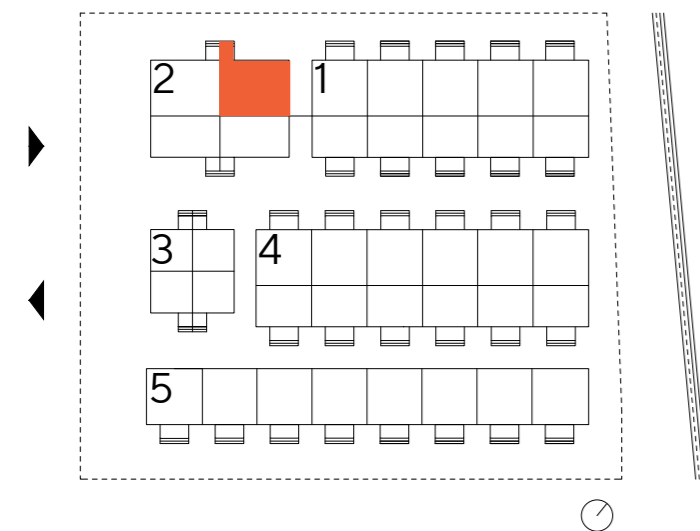

Варшавское шоссе

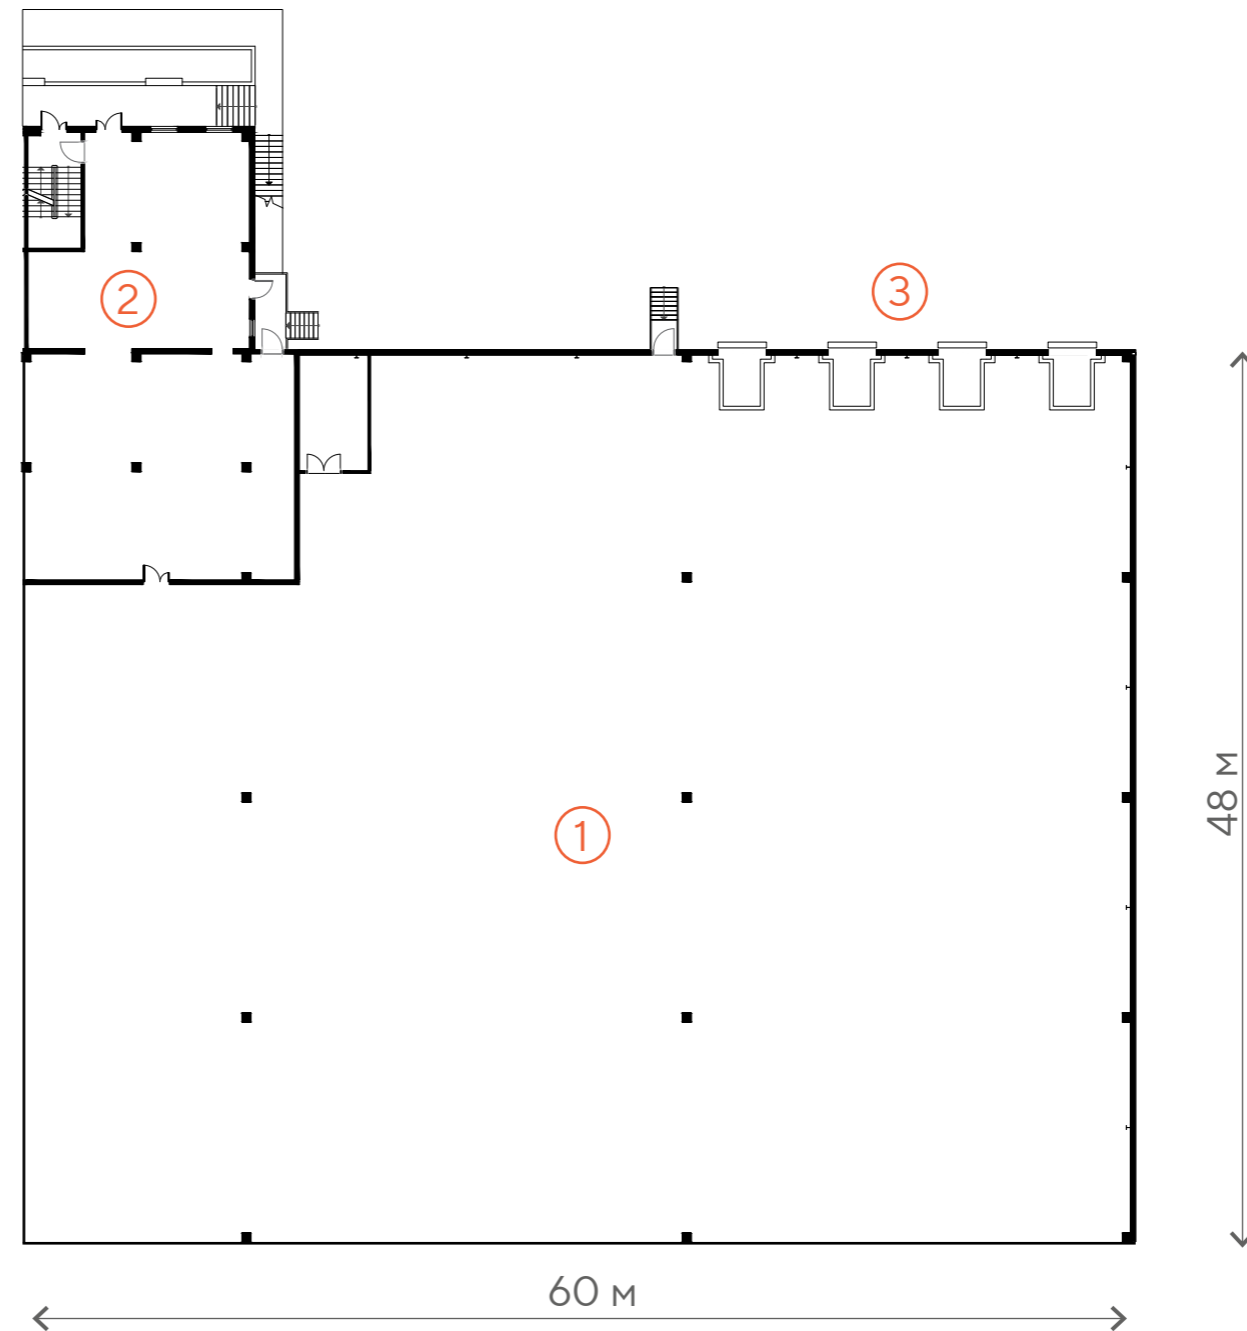

4
погрузочных док

24×12 м
шаг колонн

8 м
высота потолка

5 т/м²
нагрузка на пол

1. Производственное помещение
2. АБК – 1 и 2 этаж
3. Погрузочный док


VESPER КЛАСТЕР

+7 /495/150 77 70
vespercluster.ru


Москва, Варшавское шоссе, в районе поселка Щапово (ТИНАО)

КОРПУС 2

6 436 м² общая площадь
5 267 м² производственная площадь
1 169 м² площадь административно-бытовых помещений

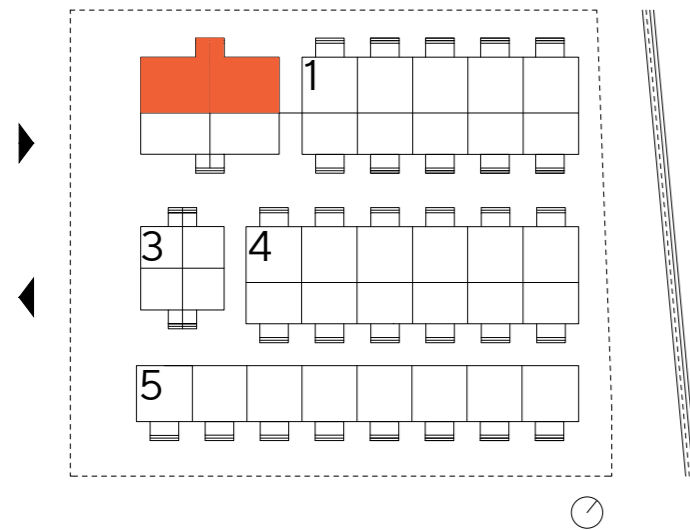

Варшавское шоссе

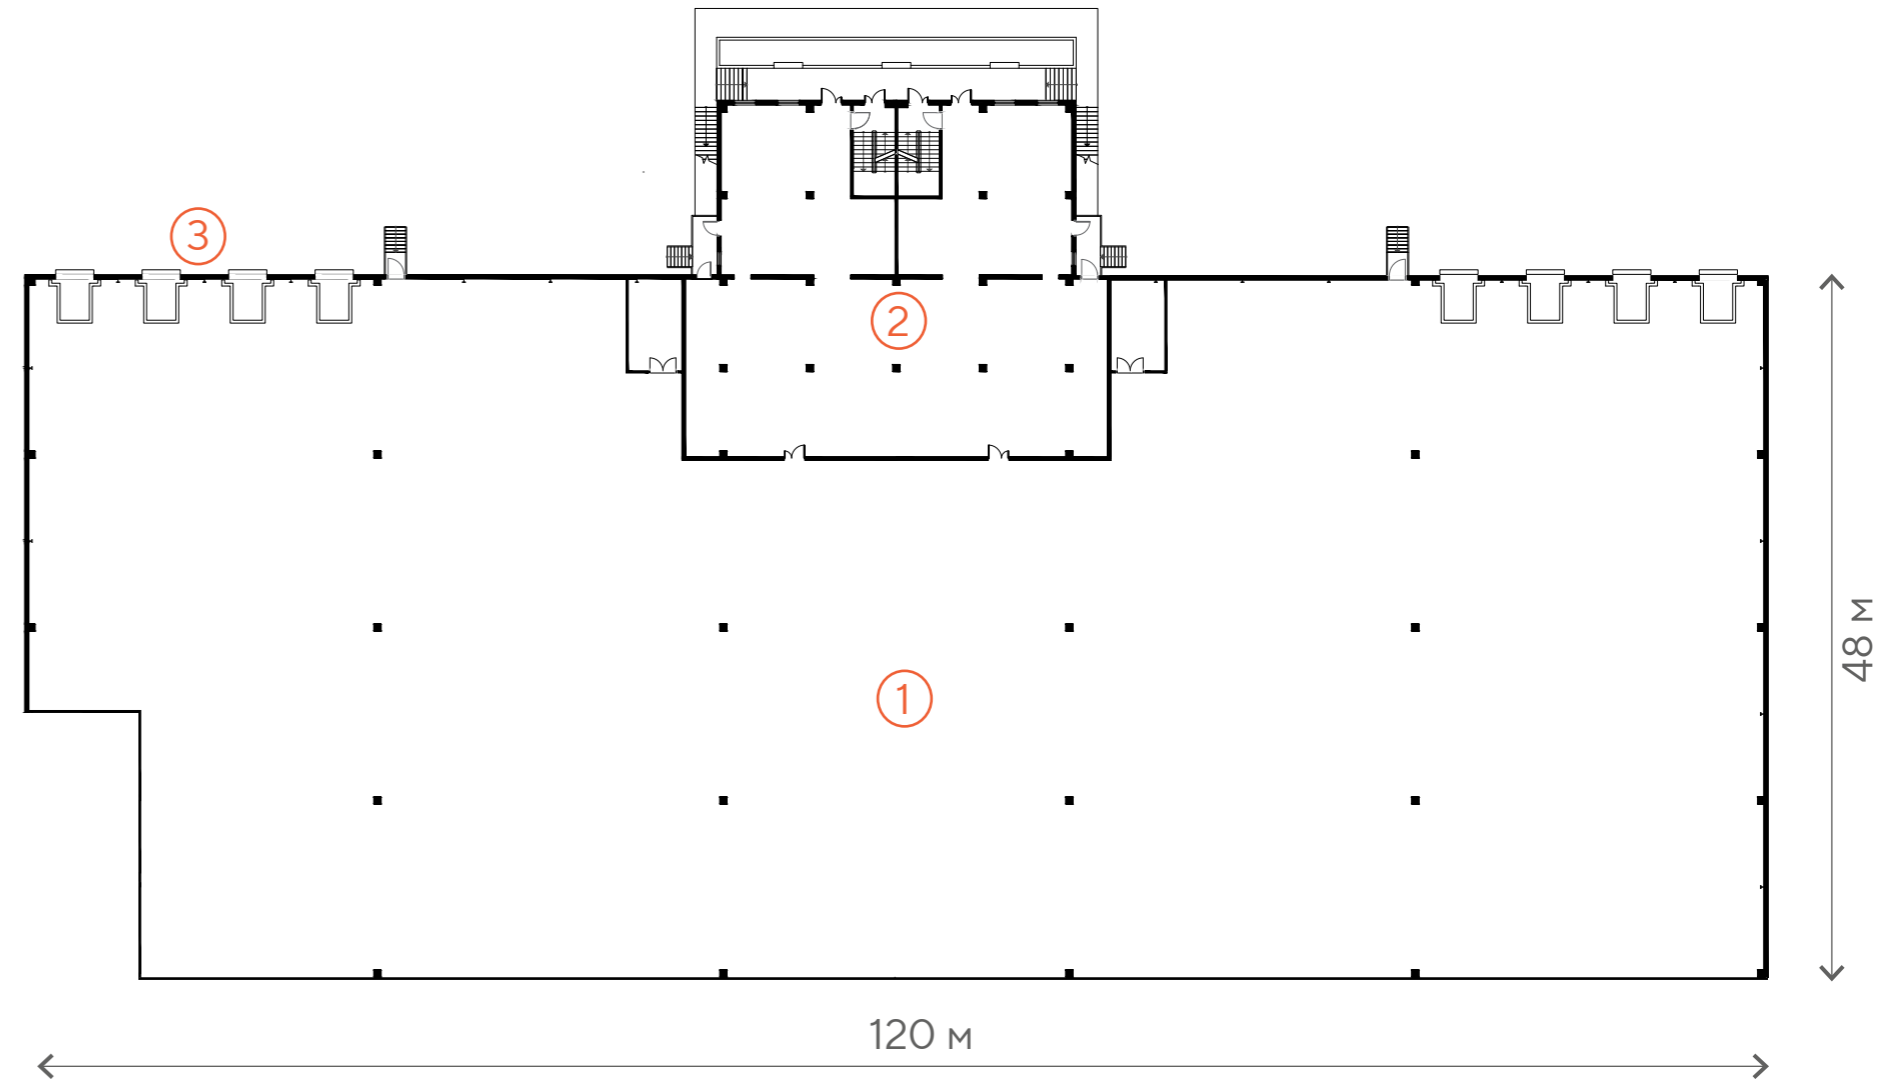

- 1. Производственное помещение
- 2. АБК – 1 и 2 этаж
- 3. Погрузочный док

8
погрузочных доков

24×12 м
шаг колонн

8 м
высота потолка

5 т/м²
нагрузка на пол


VESPER КЛАСТЕР

+7 /495/150 7770
vespercluster.ru


Москва, Варшавское шоссе, в районе поселка Щапово (ТИНАО)

КОРПУС 2

5 012 м² общая площадь
3 843 м² производственная площадь
1 169 м² площадь административно-бытовых помещений

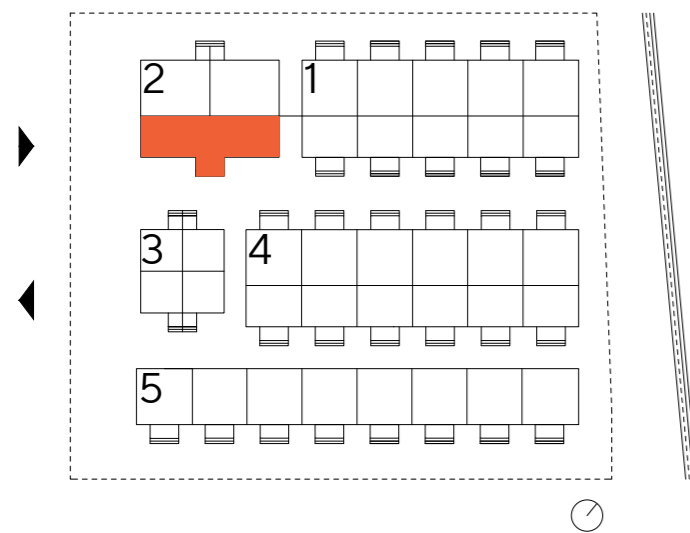

Варшавское шоссе

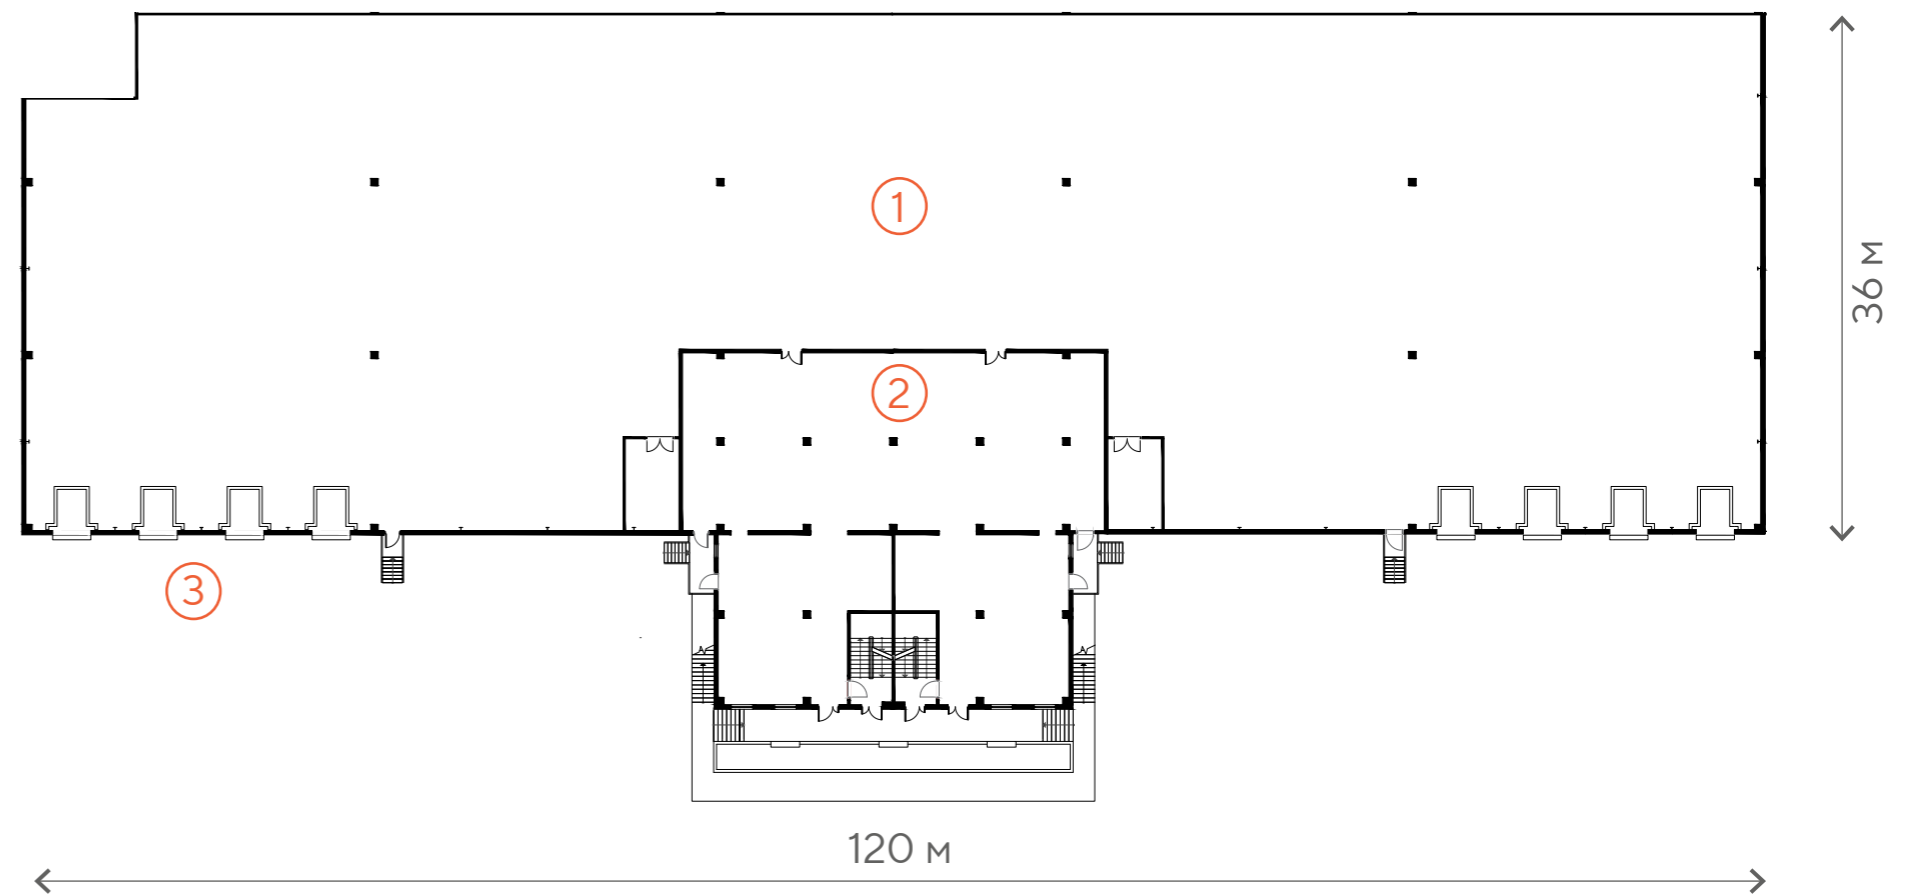

1. Производственное помещение
2. АБК – 1 и 2 этаж
3. Погрузочный док

8
погрузочных доков

24×12 м
шаг колонн

8 м
высота потолка

5 т/м²
нагрузка на пол