



VESPER КЛАСТЕР

+7 /495/150 7770
vespercluster.ru

Москва, Варшавское шоссе, в районе поселка Щапово (ТиНАО)

КОРПУС 4

2 789 м² общая площадь
2 203 м² производственная площадь
586 м² площадь административно-бытовых помещений

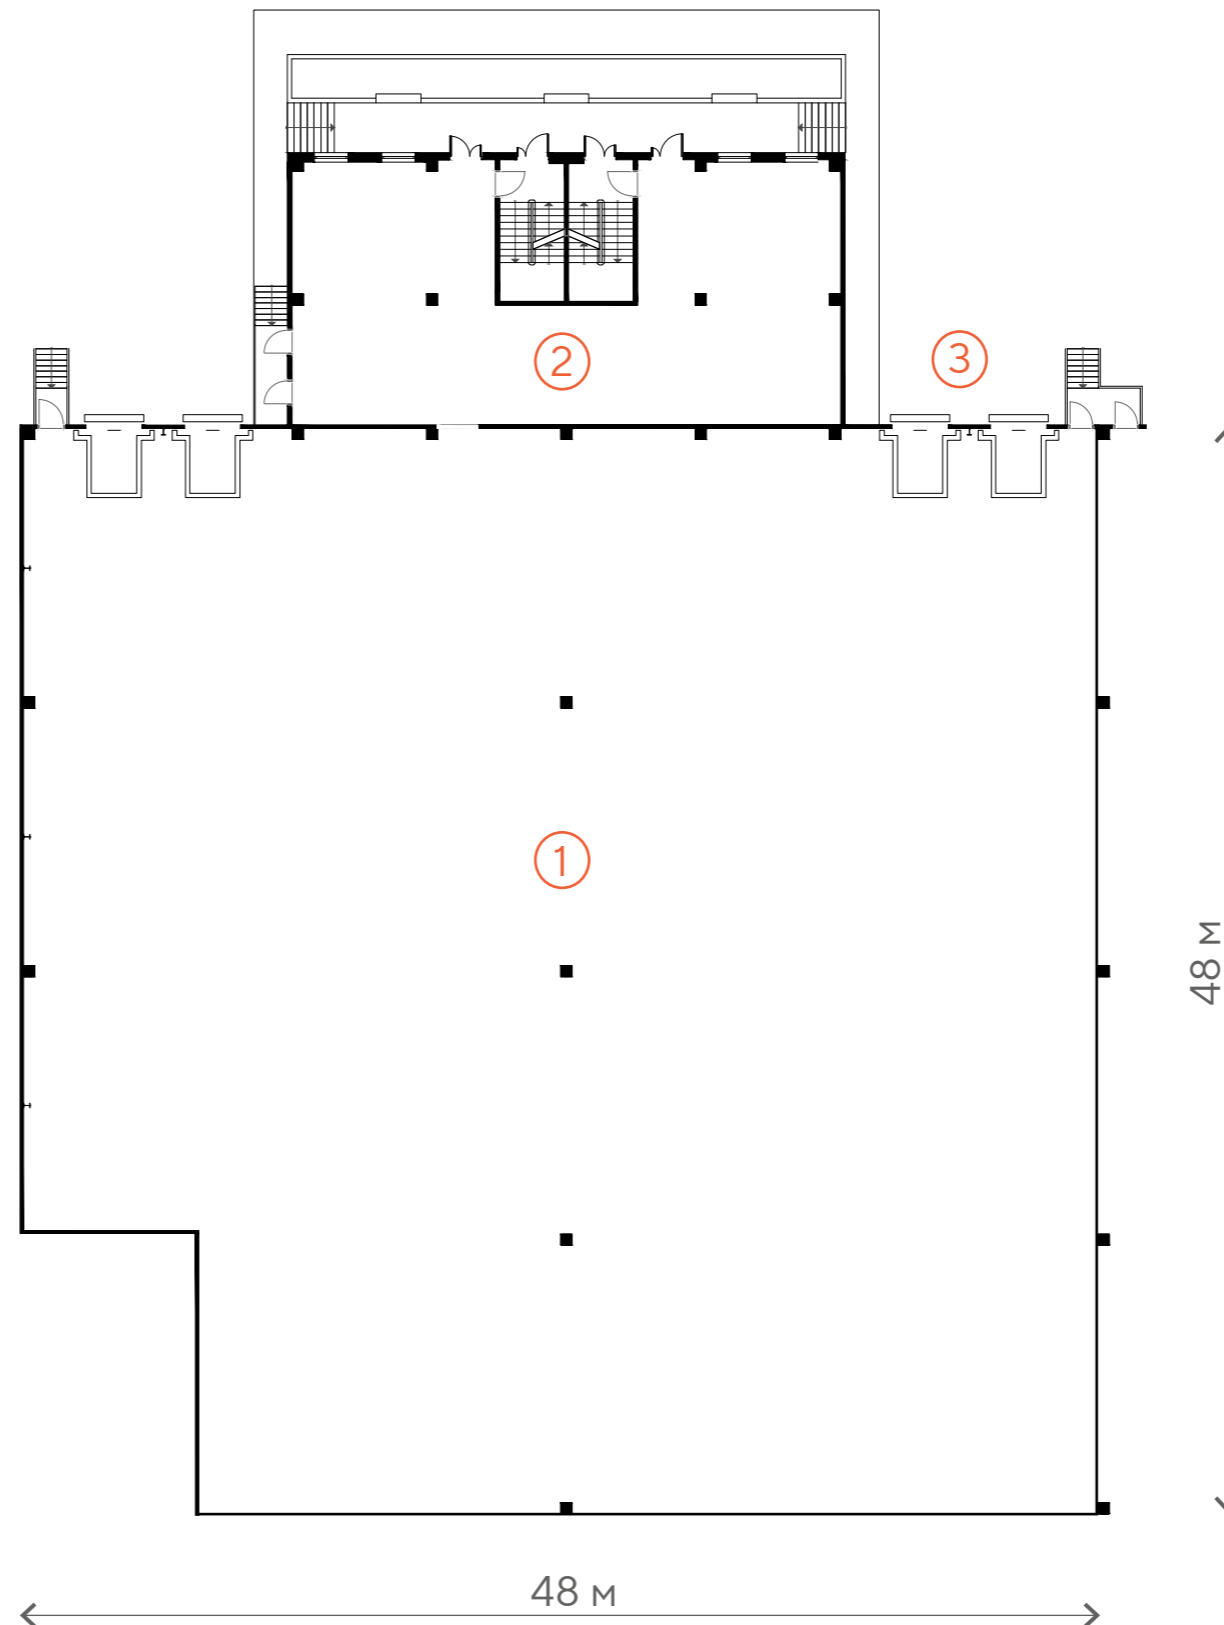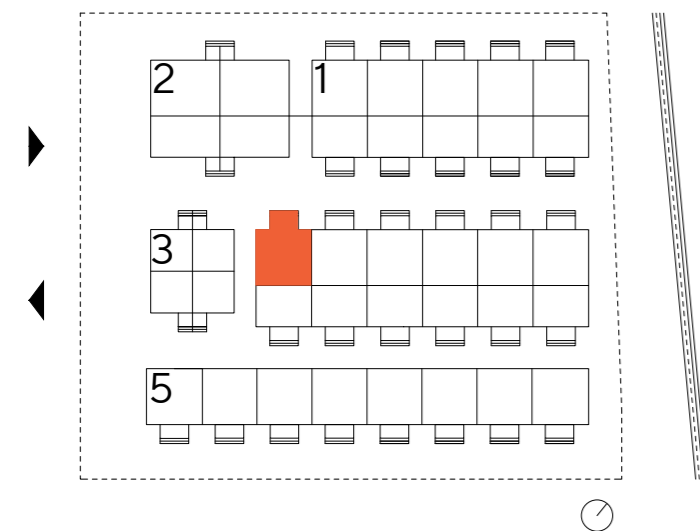

4
погрузочных док

24×12 м
шаг колонн

8 м
высота потолка

5 т/м²
нагрузка на пол

1. Производственное помещение
2. АБК – 1 и 2 этаж
3. Погрузочный док


VESPER КЛАСТЕР

+7 /495/150 77 70
vespercluster.ru


Москва, Варшавское шоссе, в районе поселка Щапово (ТиНАО)

КОРПУС 4

2 888 м² общая площадь
2 302 м² производственная площадь
586 м² площадь административно-бытовых помещений

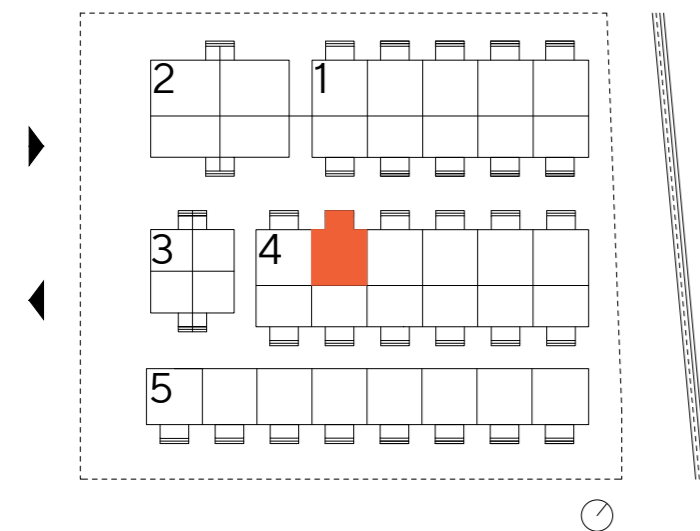

Варшавское шоссе

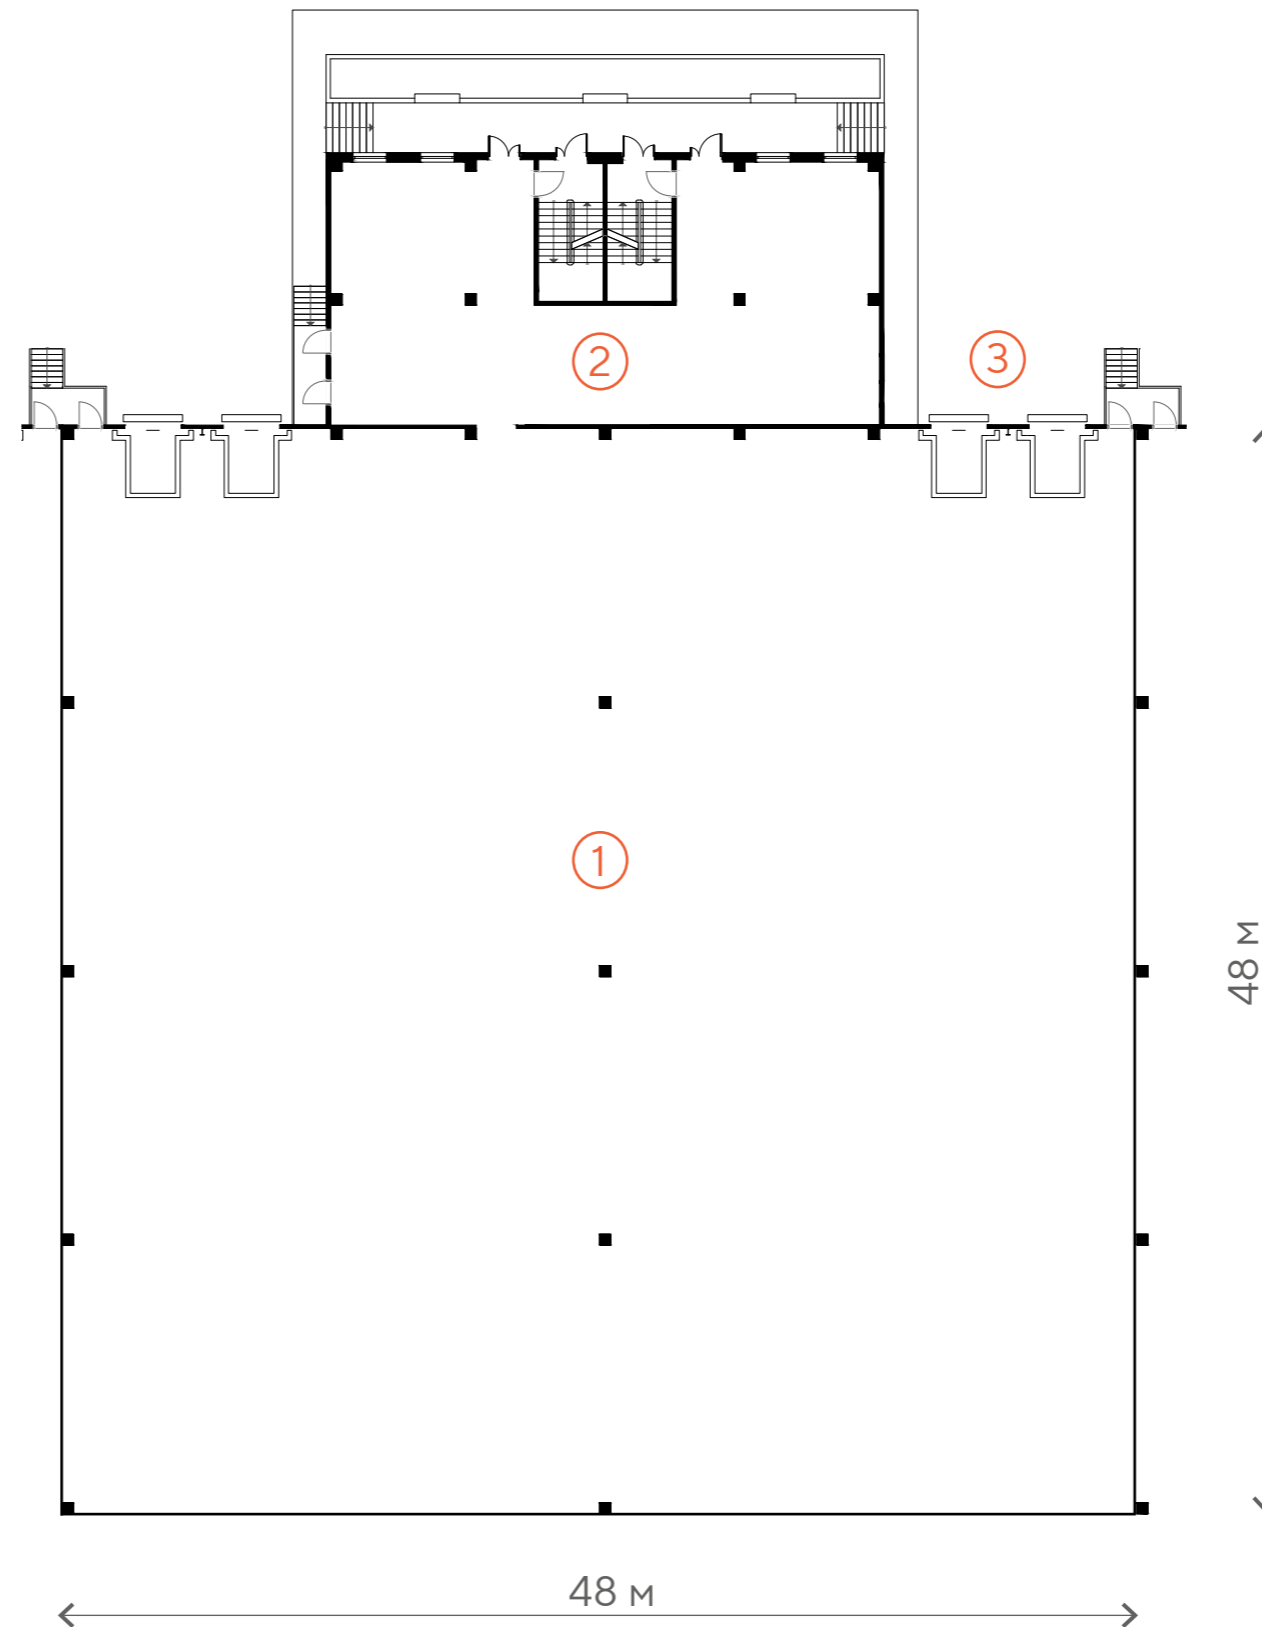

1. Производственное помещение
2. АБК – 1 и 2 этаж
3. Погрузочный док

4
погрузочных дока

24×12 м
шаг колонн

8 м
высота потолка

5 т/м²
нагрузка на пол


VESPER КЛАСТЕР

+7 /495/150 7770
vespercluster.ru

Москва, Варшавское шоссе, в районе поселка Щапово (ТиНАО)


КОРПУС 4

1 363 м² общая площадь
1 070 м² производственная площадь
293 м² площадь административно-бытовых помещений

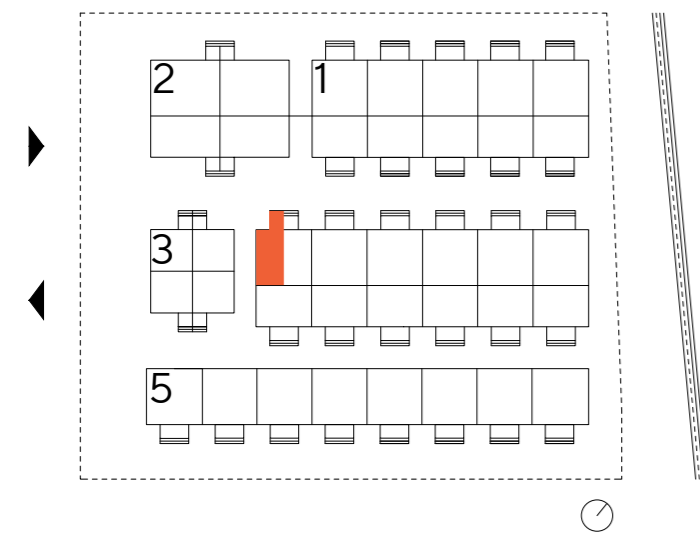

Варшавское шоссе

1. Производственное помещение
2. АБК – 1 и 2 этаж
3. Погрузочный док

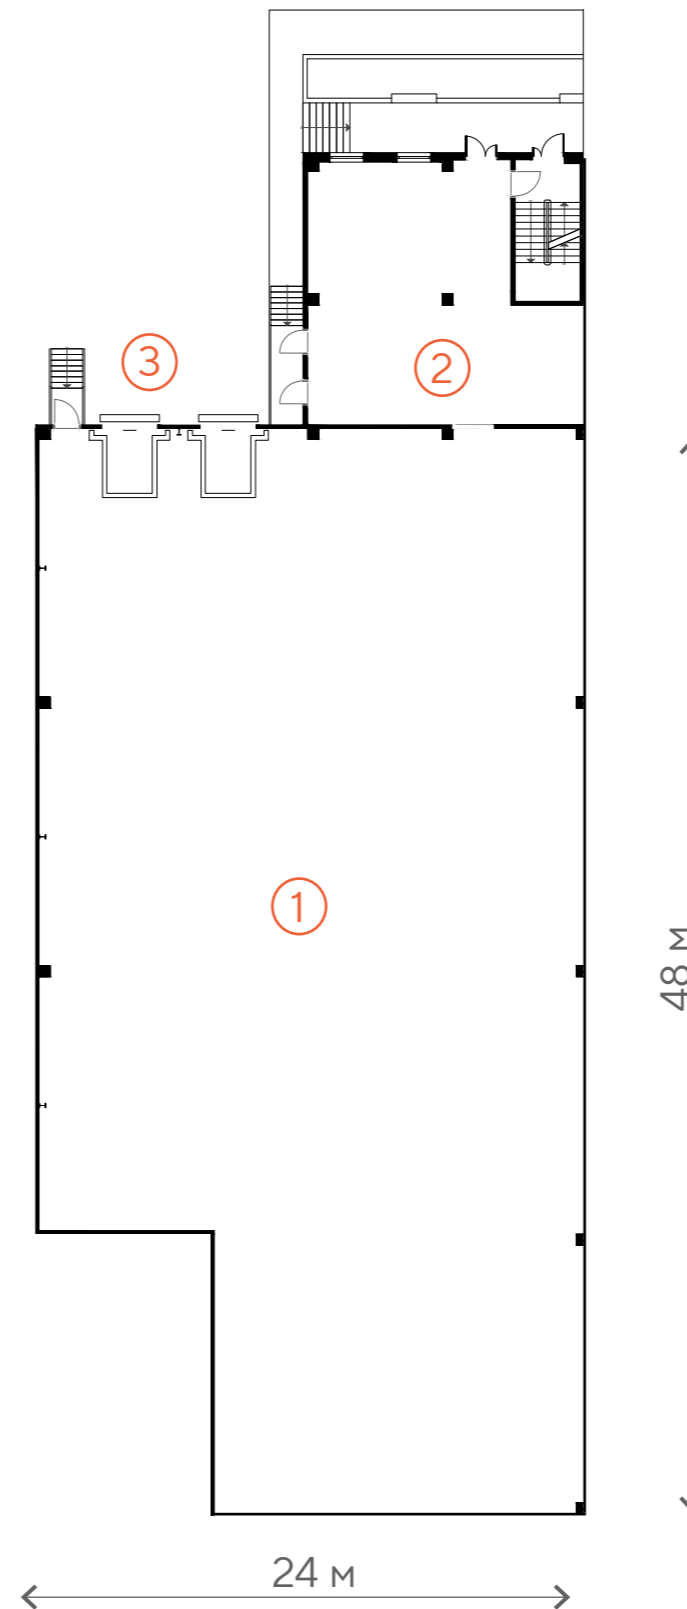

2
погрузочных дока

24×12 м
шаг колонн

8 м
высота потолка

5 т/м²
нагрузка на пол


VESPER КЛАСТЕР

+ 7 /495/150 77 70
vespercluster.ru


Москва, Варшавское шоссе, в районе поселка Щапово (ТиНАО)

КОРПУС 4

2 189 м² общая площадь
1 603 м² производственная площадь
586 м² площадь административно-бытовых помещений

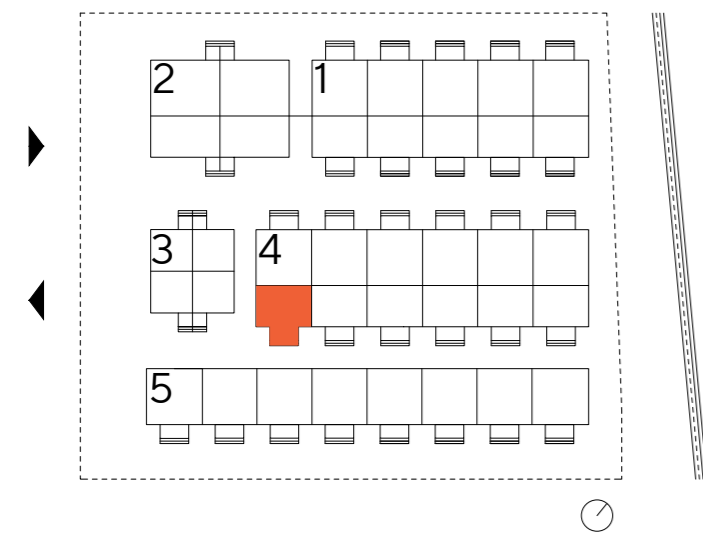

Варшавское шоссе

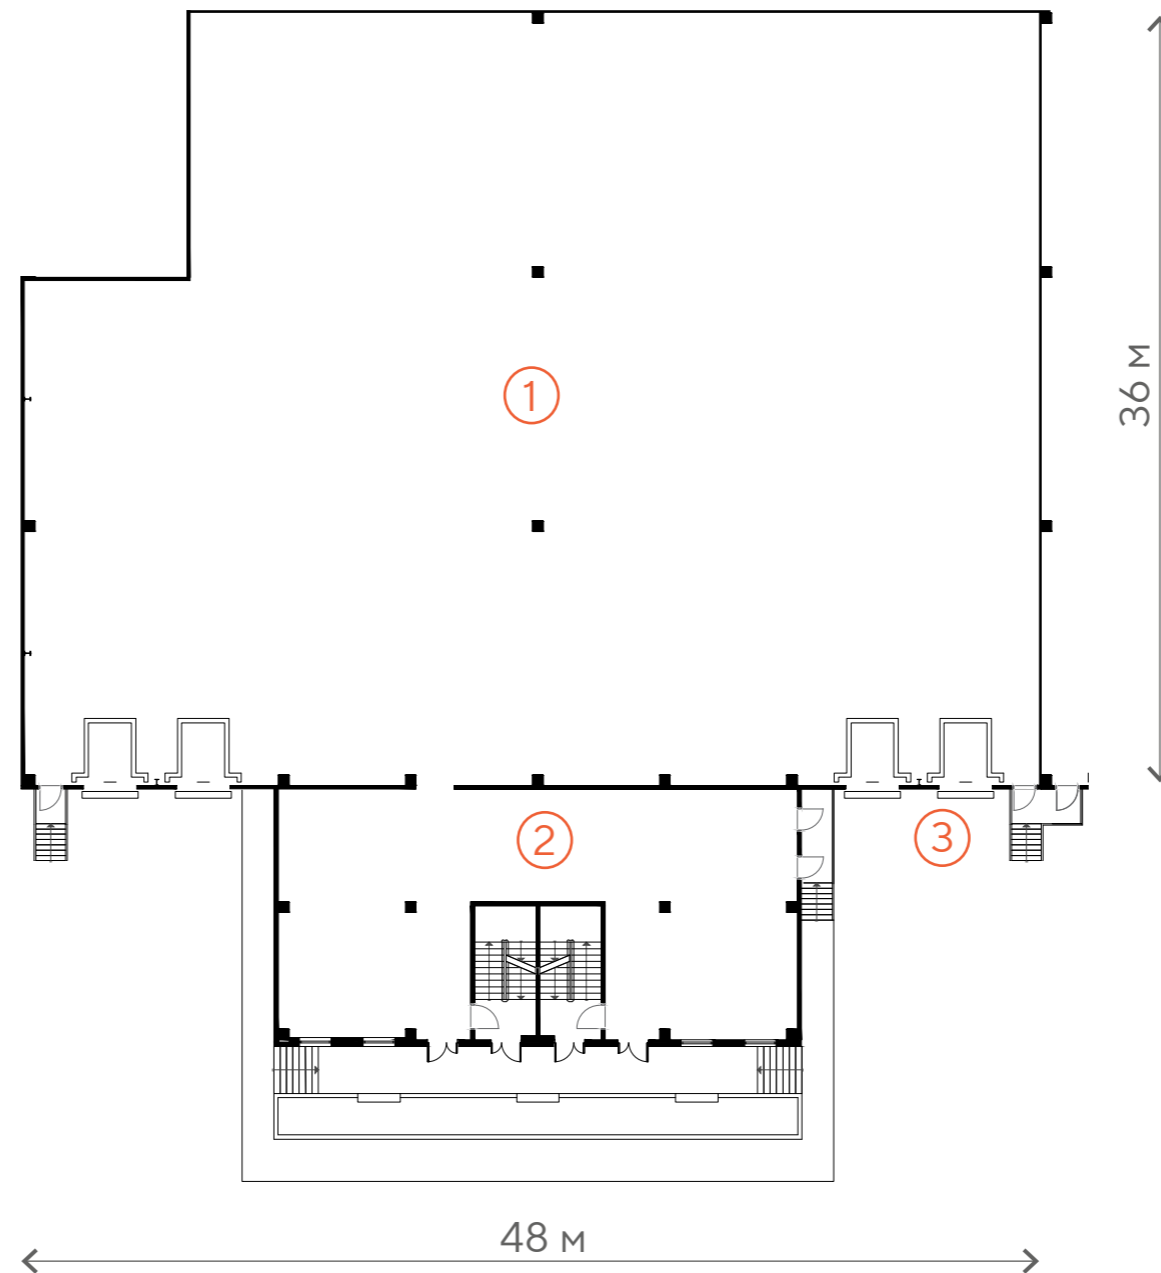

4
погрузочных дока

24×12 м
шаг колонн

8 м
высота потолка

5 т/м²
нагрузка на пол

1. Производственное помещение
2. АБК – 1 и 2 этаж
3. Погрузочный док


VESPER КЛАСТЕР

Москва, Варшавское шоссе, в районе поселка Щапово (ТиНАО)

+7 /495/150 7770
vespercluster.ru


КОРПУС 4

5 172 м² общая площадь
4 000 м² производственная площадь
1 172 м² площадь административно-бытовых помещений

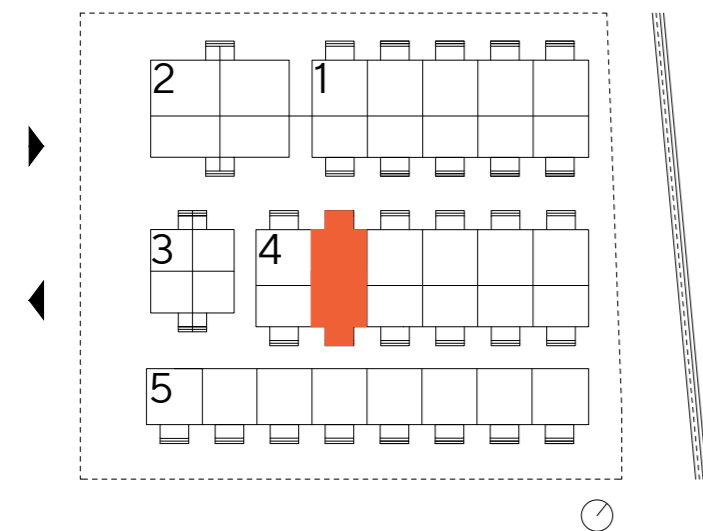

Варшавское шоссе

1. Производственное помещение
2. АБК – 1 и 2 этаж
3. Погрузочный док

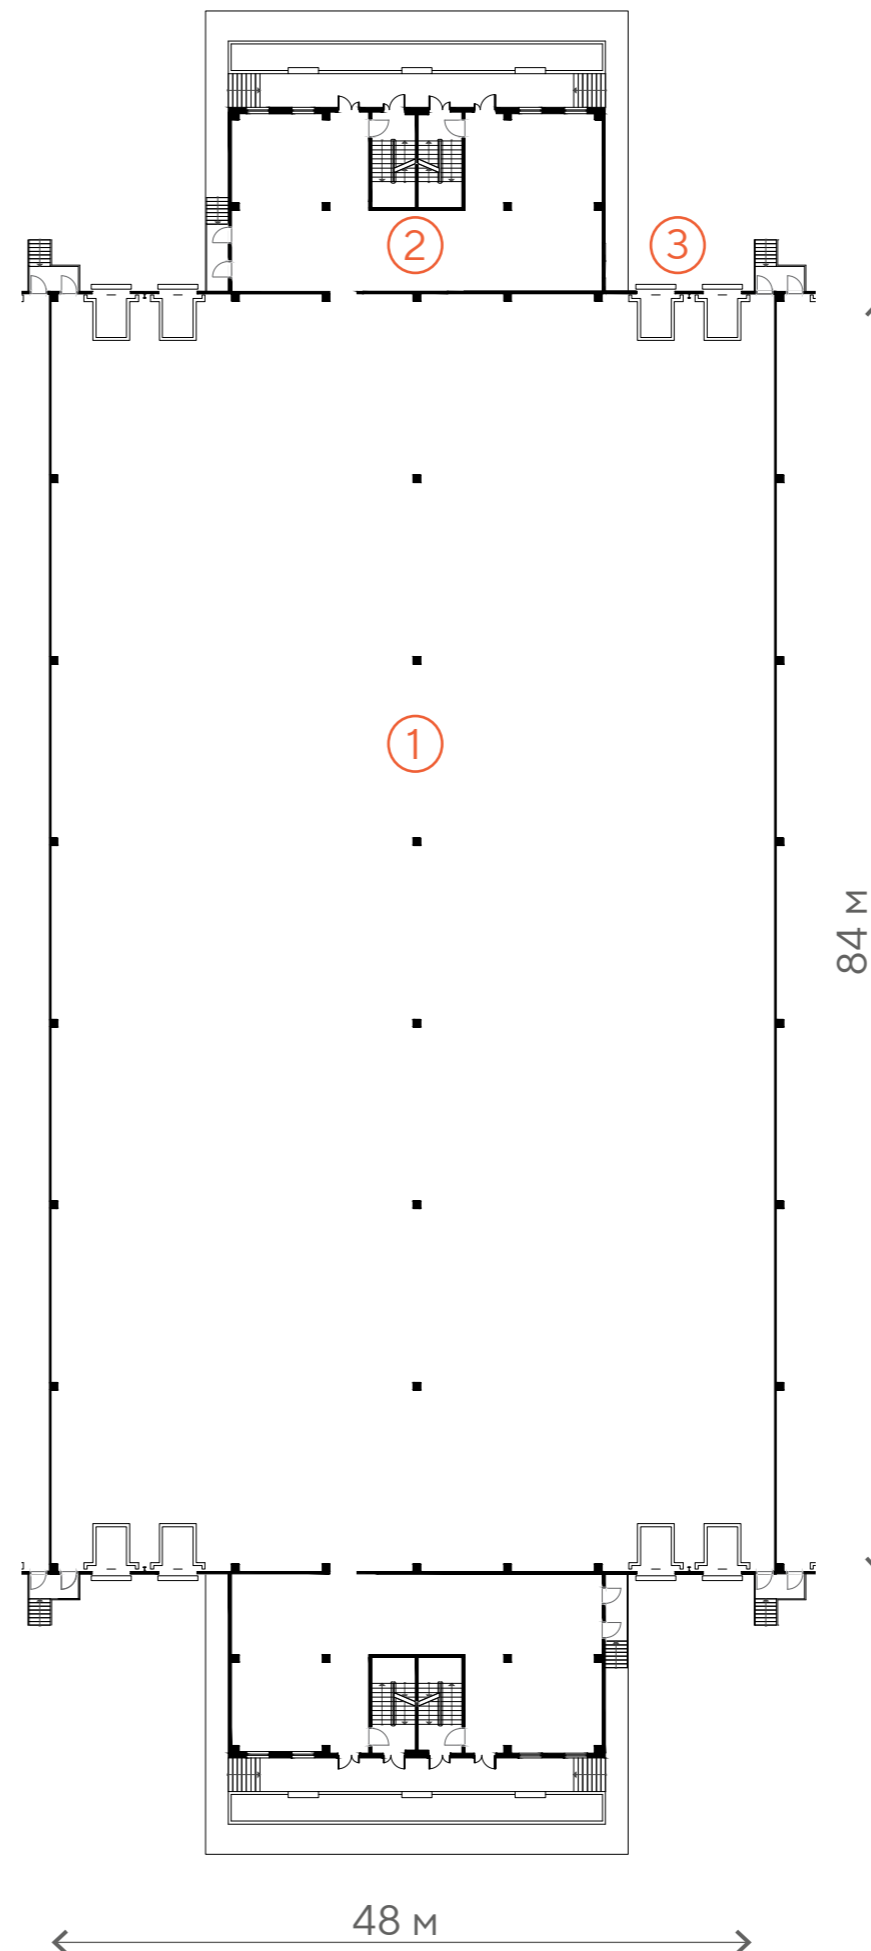

4
погрузочных док

24×12 м
шаг колонн

8 м
высота потолка

5 т/м²
нагрузка на пол


VESPER КЛАСТЕР

+7 /495/150 7770
vespercluster.ru

Москва, Варшавское шоссе, в районе поселка Щапово (ТИНАО)

КОРПУС 4

1137 м² общая площадь
844 м² производственная площадь
293 м² площадь административно-бытовых помещений

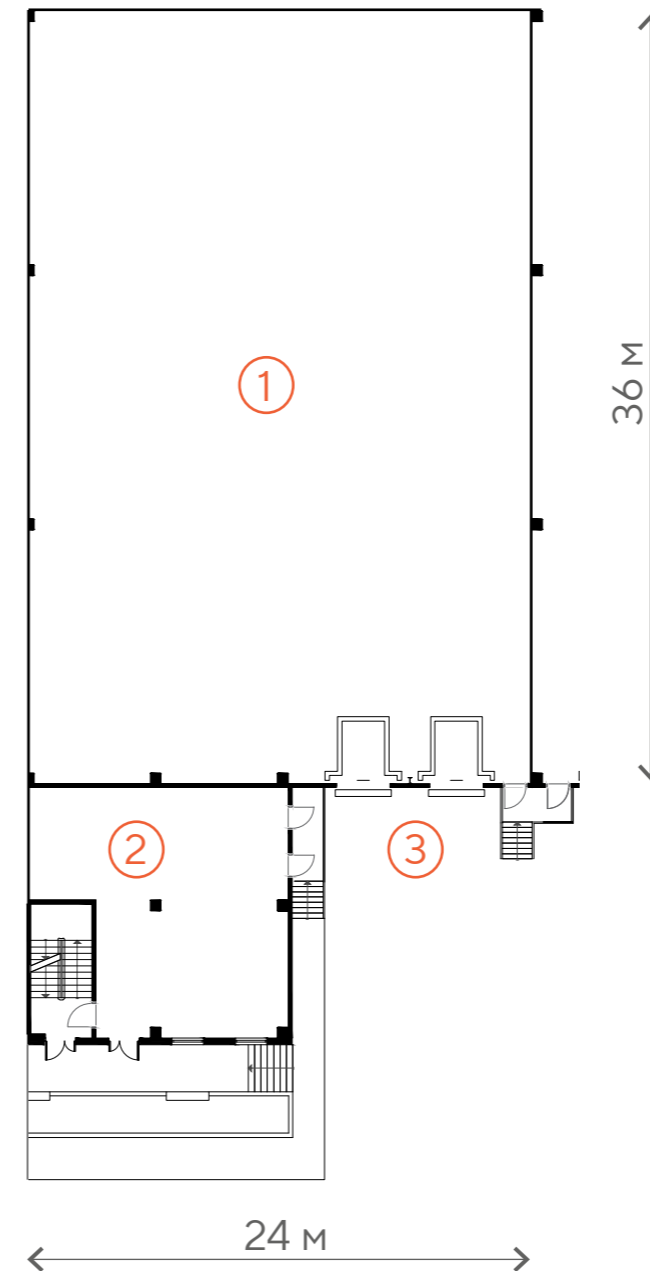

2
погрузочных дока

24×12 м
шаг колонн

8 м
высота потолка

5 т/м²
нагрузка на пол

1. Производственное помещение
2. АБК – 1 и 2 этаж
3. Погрузочный док